


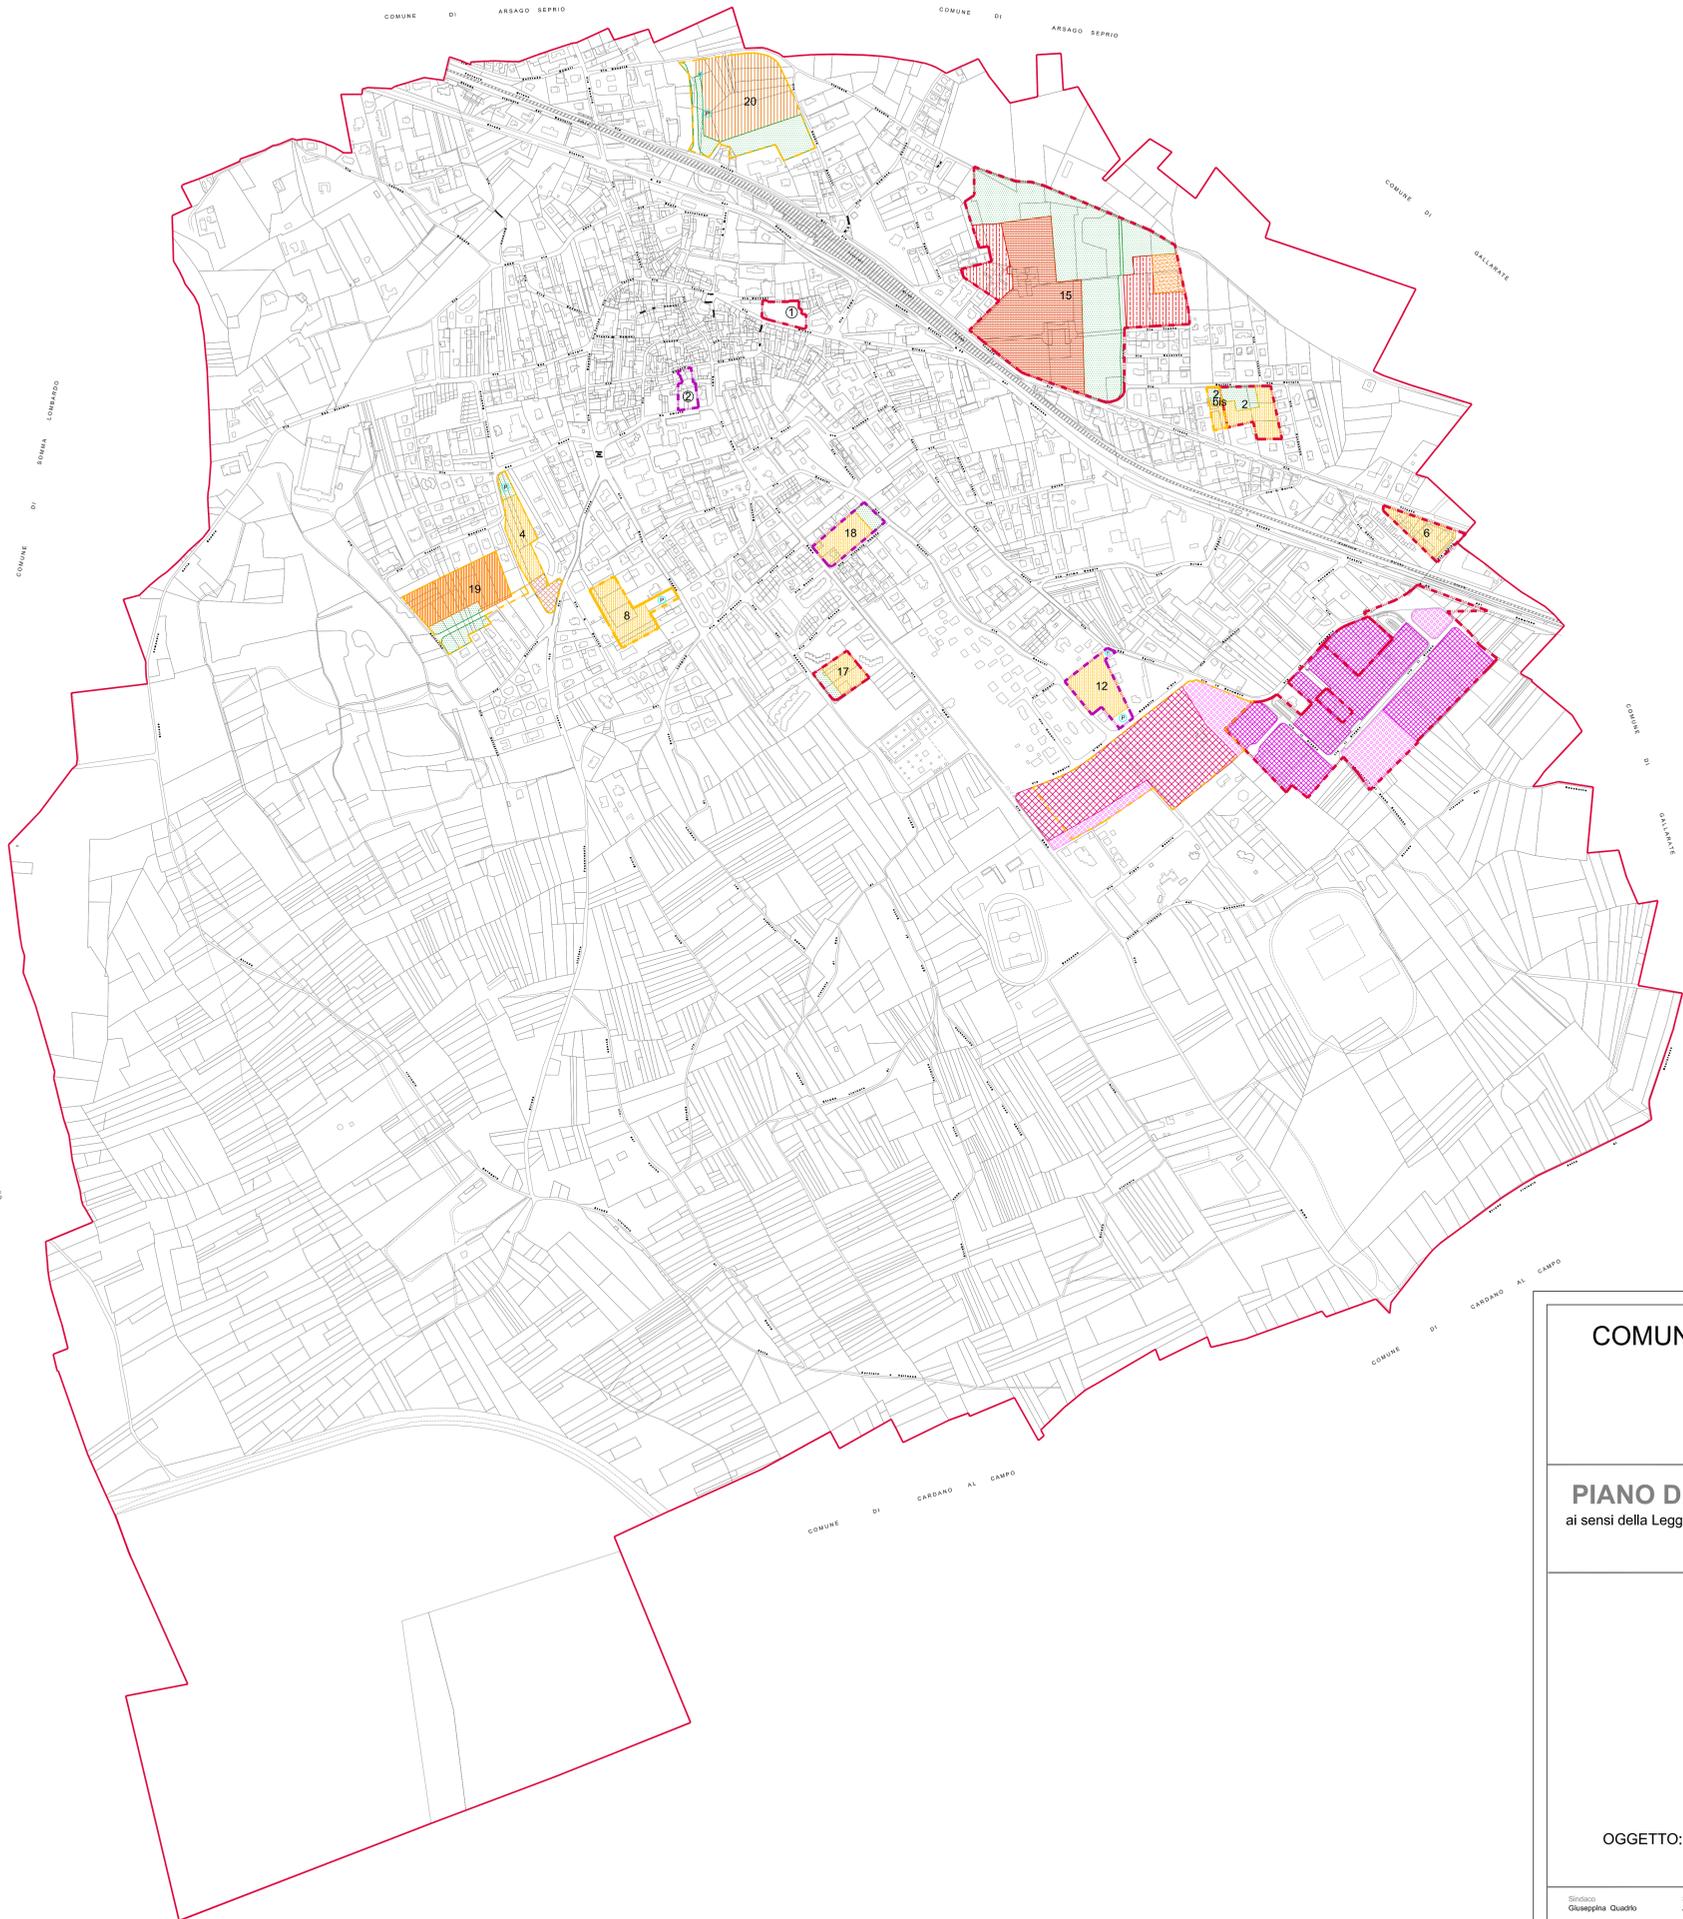

LEGENDA

- PERIMETRO DEI PIANI ESECUTIVI**
- PIANO ESECUTIVO ATTUATO
 - PIANO ESECUTIVO DA ATTUARE
 - PIANO ESECUTIVO IN FASE DI ATTUAZIONE
- ZONE OMOGENEE**
- ZONA OMOGENEA A2 di interesse storico e ambientale
 - ZONA OMOGENEA A3 verde privato vincolato
 - ZONA OMOGENEA B2 residenziale di completamento
 - ZONA OMOGENEA C1 residenziale turistico-alberghiera a PL
 - ZONA OMOGENEA C2 residenziale di espansione per P.E.E.P.
 - ZONA OMOGENEA C3 residenziale di espansione a PL
 - AREE STANDARD A SERVIZIO DELLE ZONE PRODUTTIVE
 - AREE ATTREZZATURE PUBBLICHE
 - SPAZI PUBBLICI A VERDE ATTREZZATO
 - AREE PER PARCHEGGI DI USO PUBBLICO
- CONFINI DEL TERRITORIO COMUNALE**



COMUNE DI CASORATE SEMPIONE (Provincia di Varese)



PIANO DI GOVERNO DEL TERRITORIO ai sensi della Legge Regionale per il governo del Territorio n° 12 dell'11/03/2005 DOCUMENTO DI PIANO



OGGETTO: STATO DI ATTUAZIONE DEI PIANI ESECUTIVI E DEI PIANI DI LOTTIZZAZIONE

Sindaco Giuseppina Quadrio	Segretario Generale Adolfo D'Agata	Assessore all'Urbanistica Marco Grassio	Ufficio tecnico
Progetto - BCO Associati di Massimo Giuliani Via Trossa, 2 - Pavia - tel. 0382572.763 fax 0382479.455 - arch. Raffaello Bezzon Via Presepata, 3 - Gallarate (VA) - tel./fax 0331795.170		V.A.S. Valutazione Ambientale Strategica Studio Associato Ecologo Via Lamarmora, 12 - 20013 Magenta (MI) tel. 339.3865535 - 347.7435767 fax 02.97003500	
Collaboratori arch. Bado Cusiati arch. Federico Rando arch. Rossella Verardi arch. Maria Zuzzano		Piani di Settore	
SCALA 1:5.000	DATA ottobre 2009	TAVOLA A_17	