

**LEGENDA**

**CLASSIFICAZIONE DEGLI EDIFICI E GRADI DI INTERVENTO**

- PERIMETRO ZONA OMOGENEA
- COMPARTO SOGGETTO A PIANO ESECUTIVO OBBLIGATORIO
- EDIFICI GRUPPO I
- EDIFICI GRUPPO II
- EDIFICI GRUPPO III
- EDIFICI GRUPPO IV
- EDIFICI GRUPPO V
- EDIFICI GRUPPO VI
- EDIFICI GRUPPO VII
- EDIFICI GRUPPO VIII
- EDIFICI GRUPPO IX
- EDIFICI GRUPPO X

**AREE PUBBLICHE O DI USO PUBBLICO DI P.R.G. E/O ESISTENTI**

- ATTREZZATURE A CARATTERE COLLETTIVO
- ATTREZZATURE A CARATTERE RELIGIOSO
- VERDE PUBBLICO ATTREZZATO
- PARCHEGGI PUBBLICI E/O DI USO PUBBLICO
- ATTREZZATURE CIVILI DI INTERESSE COMUNE
- ATTREZZATURE RELIGIOSE DI INTERESSE COMUNE
- CHIESA
- FARMACIA


**INDIZIONE DEGLI INTERVENTI A CARATTERE AMBIENTALE E DI TUTELA ARCHITETTONICA E TIPOLOGICA**

- CORTILI
- ORTI
- PATRIMONIO ARBOREO DA CONSERVARE
- CORTILI E/O SPAZI APERTI DI PARTICOLARE INTERESSE AMBIENTALE

**COMUNE DI CASORATE SEMPIONE**  
(Provincia di Varese)



**PIANO DI GOVERNO DEL TERRITORIO**  
ai sensi della Legge Regionale per il governo del Territorio n° 12 dell'11/03/2005  
**PIANO DELLE REGOLE**

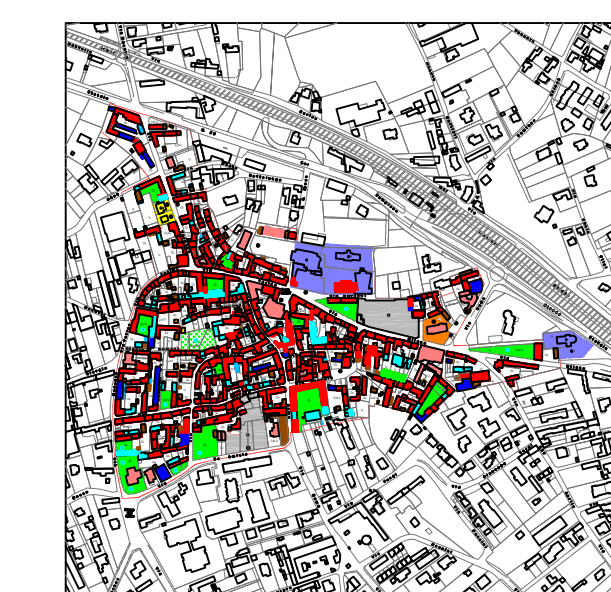

**OGGETTO: NUCLEO DI ANTICA FORMAZIONE**  
modificata in seguito alle controdeduzioni

Sindaco Giuseppina Quadrio	Responsabile Unico del Procedimento Adolfo D'Agata	Assessore all'Urbanistica Marco Grassio
Progetto PIG Associati di Massimo Giuliani Via Trevisa, 2 - Pavia - tel. 0382/572.763 fax 0382/479.455 arch. Raffaele Bazzani via Postpunta, 3 - Gallarate (VA) - tel. fax 0331/795.170	V.A.S. Valutazione Ambientale Strategica Studio Associato Ecotop Via Lanterna, 12 - 20013 Magenta (MI) tel. 039.3865535 - fax 039.3865550	Studio geotecnico Dott. Geni Mario Parmigiani Via R. Sanzio 3 - Tricrate (VA) tel. 0331.810710

SCALA 1:1000	DATA ottobre 2010	TAVOLA <b>C_2.2</b>
-----------------	----------------------	------------------------