



LEGENDA

AREE DI TRAFORMAZIONE PUBBLICHE O DI USO PUBBLICO

- PIANO PER L'EDILIZIA CONVENZIONATA
- AREA DELLA MASNAGA
- PALAZZETTO SPORTIVO

AMBITI DI RIORGANIZZAZIONE URBANA

- SPAZI PUBBLICI E RELIGIOSI DA SOTTOPORRE A PIANI DI RIQUALIFICAZIONE

AREE DI TRAFORMAZIONE PRIVATE

- PIANI ATTUATIVI IN CORSO DI REALIZZAZIONE
- PIANI ATTUATIVI DA REALIZZARE
- AREA RICETTIVO-TERZIARIO
- AREE POLIFUNZIONALI
- AREE DISMESSE DA RIQUALIFICARE TRAMITE PIANO ATTUATIVO
- AREE DI COMPLETAMENTO RESIDENZIALE
- AREE DI COMPLETAMENTO PRODUTTIVO
- AREA MISTA RESIDENZIALE/RICETTIVO/SPORTIVO
- AREA RECUPERO INSEDIAMENTI RURALI DISMESSI


- TUC (TESSUTO URBANO CONSOLIDATO)

INFRASTRUTTURE

- VIABILITA' IN PROGETTO
- VIABILITA' DA RIQUALIFICARE
- ATTRAVERSAMENTO AEREO DELLA S.S. 33 DEL SEMPIONE IN PROGETTO
- PERCORSI PEDONALI ESISTENTI DA VALORIZZARE
- STRADE INTERNE AL CENTRO STORICO DA RIQUALIFICARE
- STRADE INTERNE AL CENTRO STORICO DA RIQUALIFICARE CON CREAZIONE PERCORSI PEDONALI
- ASSE DEL SEMPIONE DA RIQUALIFICARE
- PISTA CICLO-PEDONALE ESISTENTE
- PISTE CICLO-PEDONALI IN PROGETTO
- NUOVO TRATTO FERROVIARIO (POTESI SOVRACOMUNALE)
- PISTE PEDONALI E IPOVIE

- PERIMETRO DI ZONA I.C. DI P.T.C. PARCO TICINO

- PERIMETRO DEL COMUNE

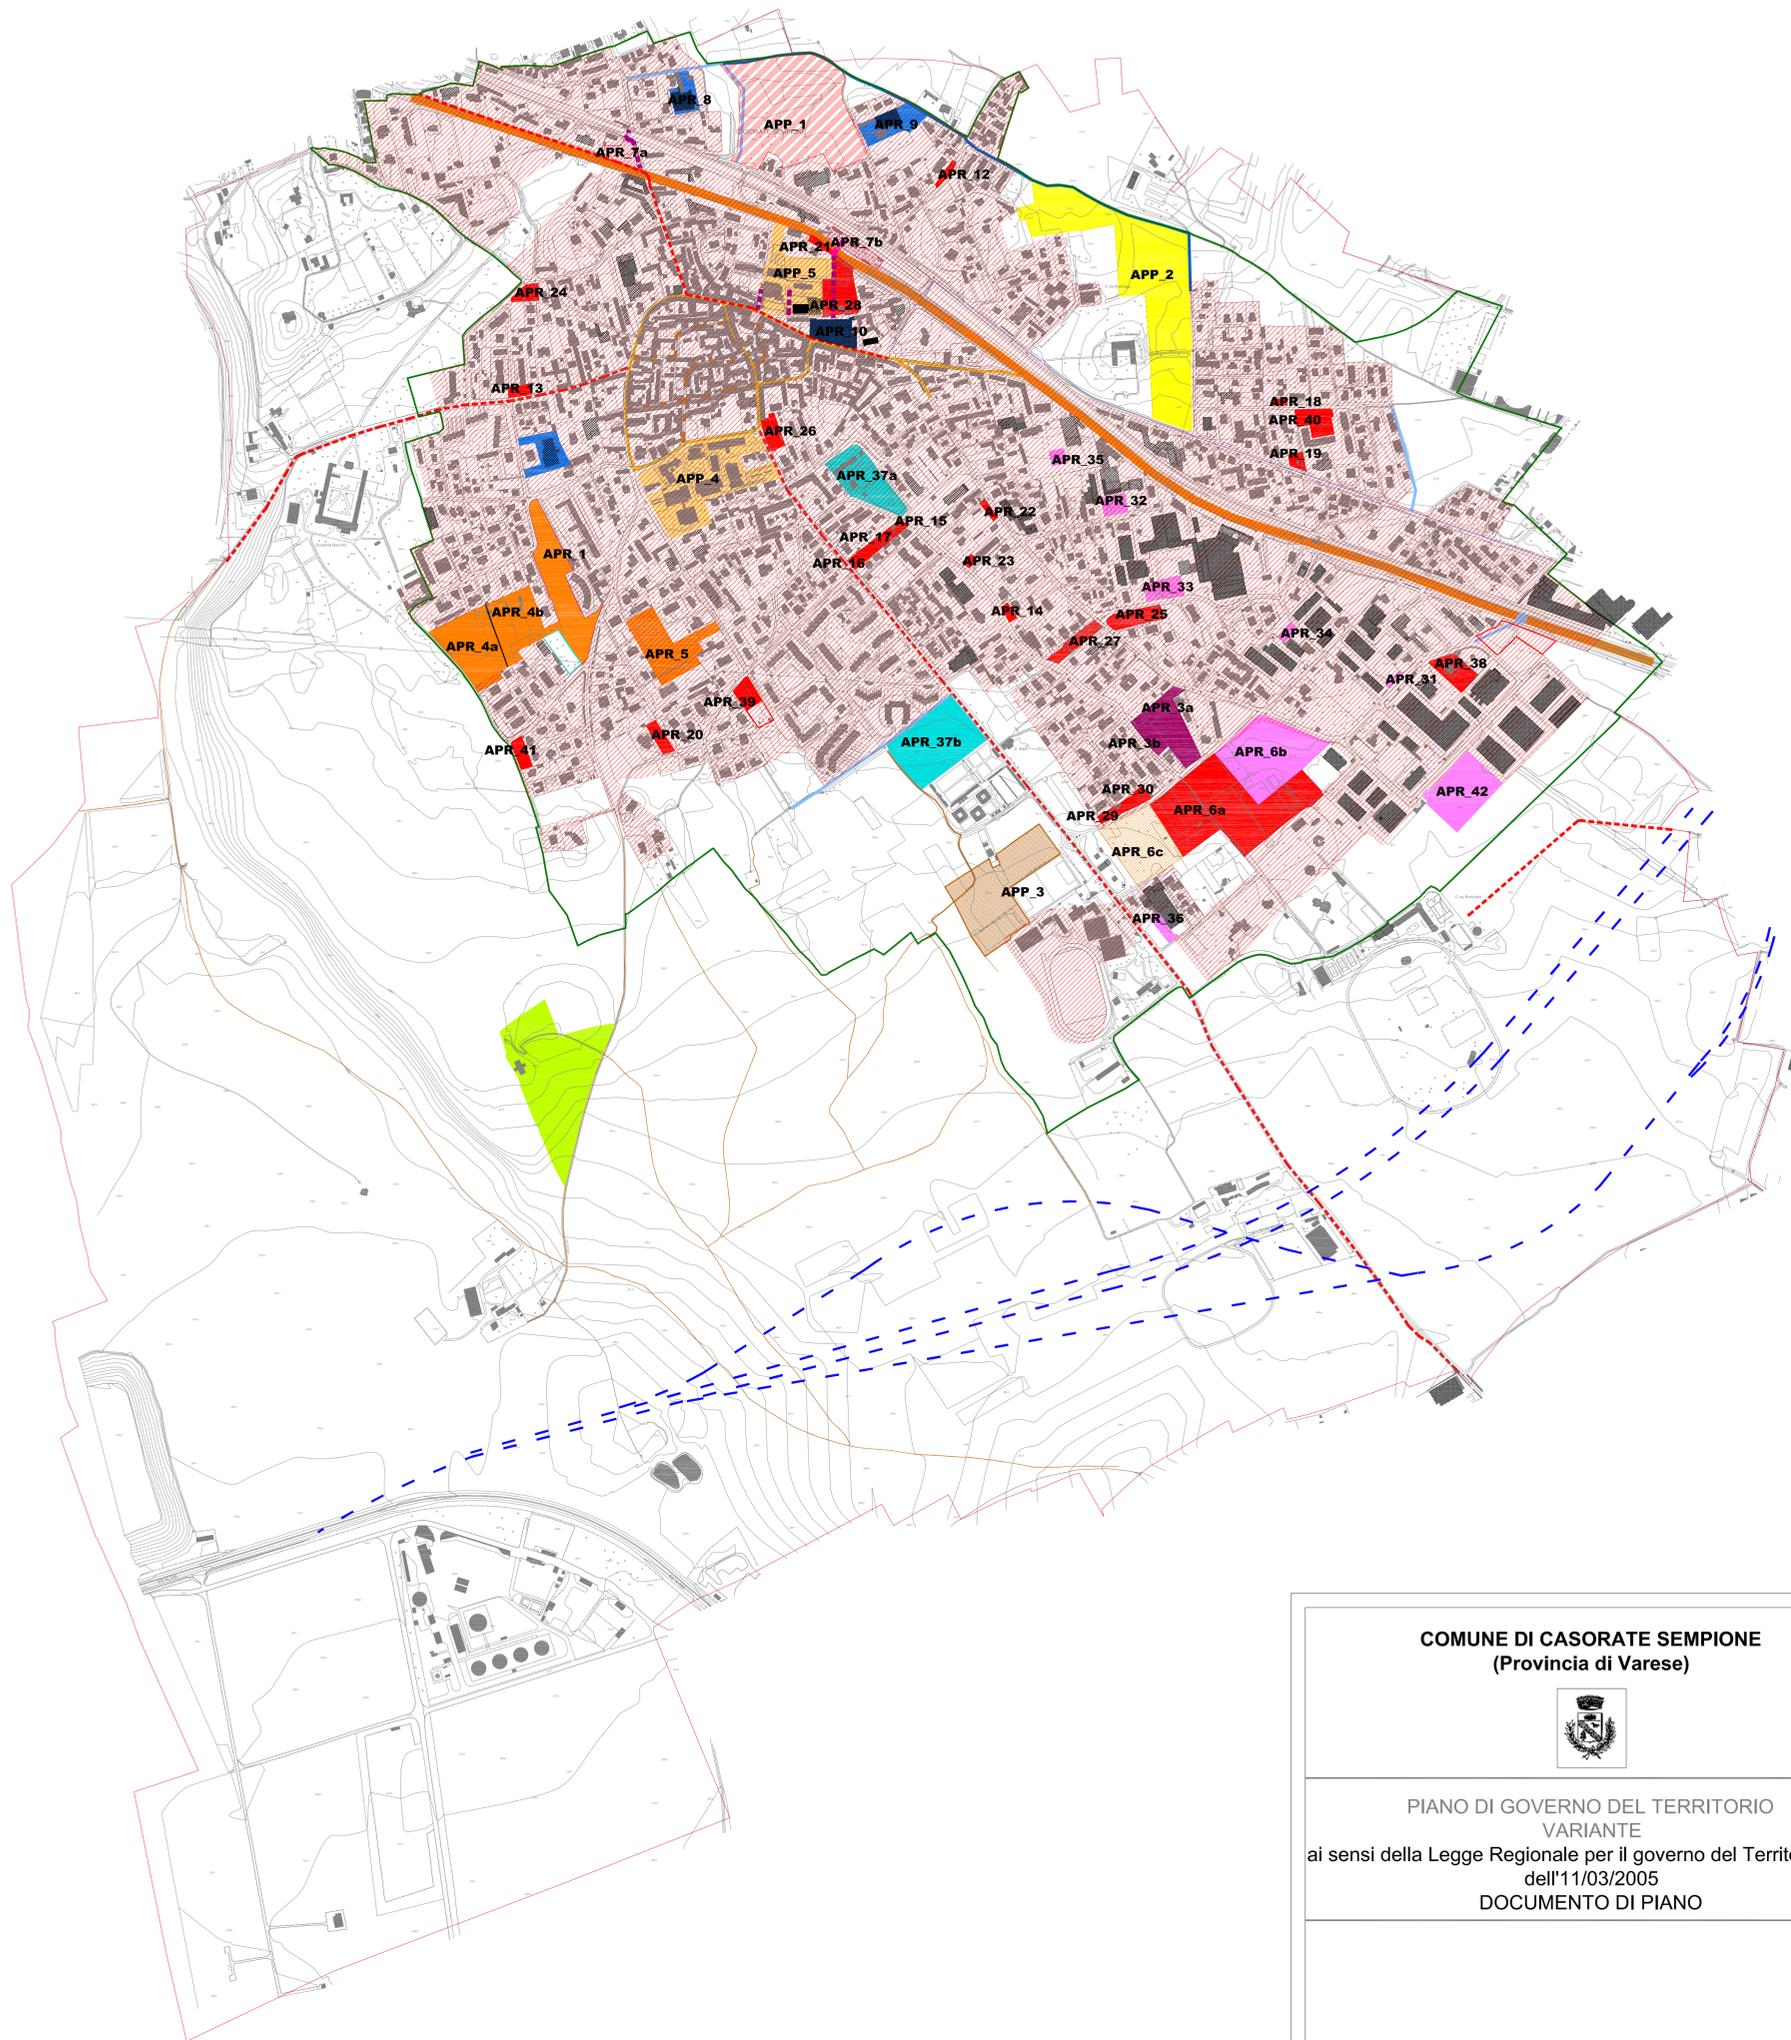

COMUNE DI CASORATE SEMPIONE
(Provincia di Varese)



PIANO DI GOVERNO DEL TERRITORIO
VARIANTE
ai sensi della Legge Regionale per il governo del Territorio n° 12
dell'11/03/2005
DOCUMENTO DI PIANO

OGGETTO: VERIFICA DEL CONSUMO DI SUOLO

Sindaco: **Giuseppina Quadrio** Responsabile Unico del Procedimento: **arch. Elena Gadda** Assessore all'urbanistica: **Marco Grassio**

Progetto: **BCG Associati di Massimo Giuliani** V.A.S. Valutazione Ambientale Strategica: **Studio EcoLogo di Angela Manuela Vallati** Studio geologico: **Dott. Geol. Marco Parmigiani**
 Via Trevis, 2 - Pavia - tel. 0382/572.763 fax 0382/478.455 Via F.lli di Dio, 354 - 20099 Sesto San Giovanni (MI) Via R. Sanzio 3 - Trarate (VA) tel. 0331/810710
 arch. Raffaello Bezzoni Collaboratori: **arch. Ilaria Ceriani** **Veronica Bironi**

SCALA
1:5.000

DATA
ottobre 2014
agg. gennaio 2015

TAVOLA
A_23.2