


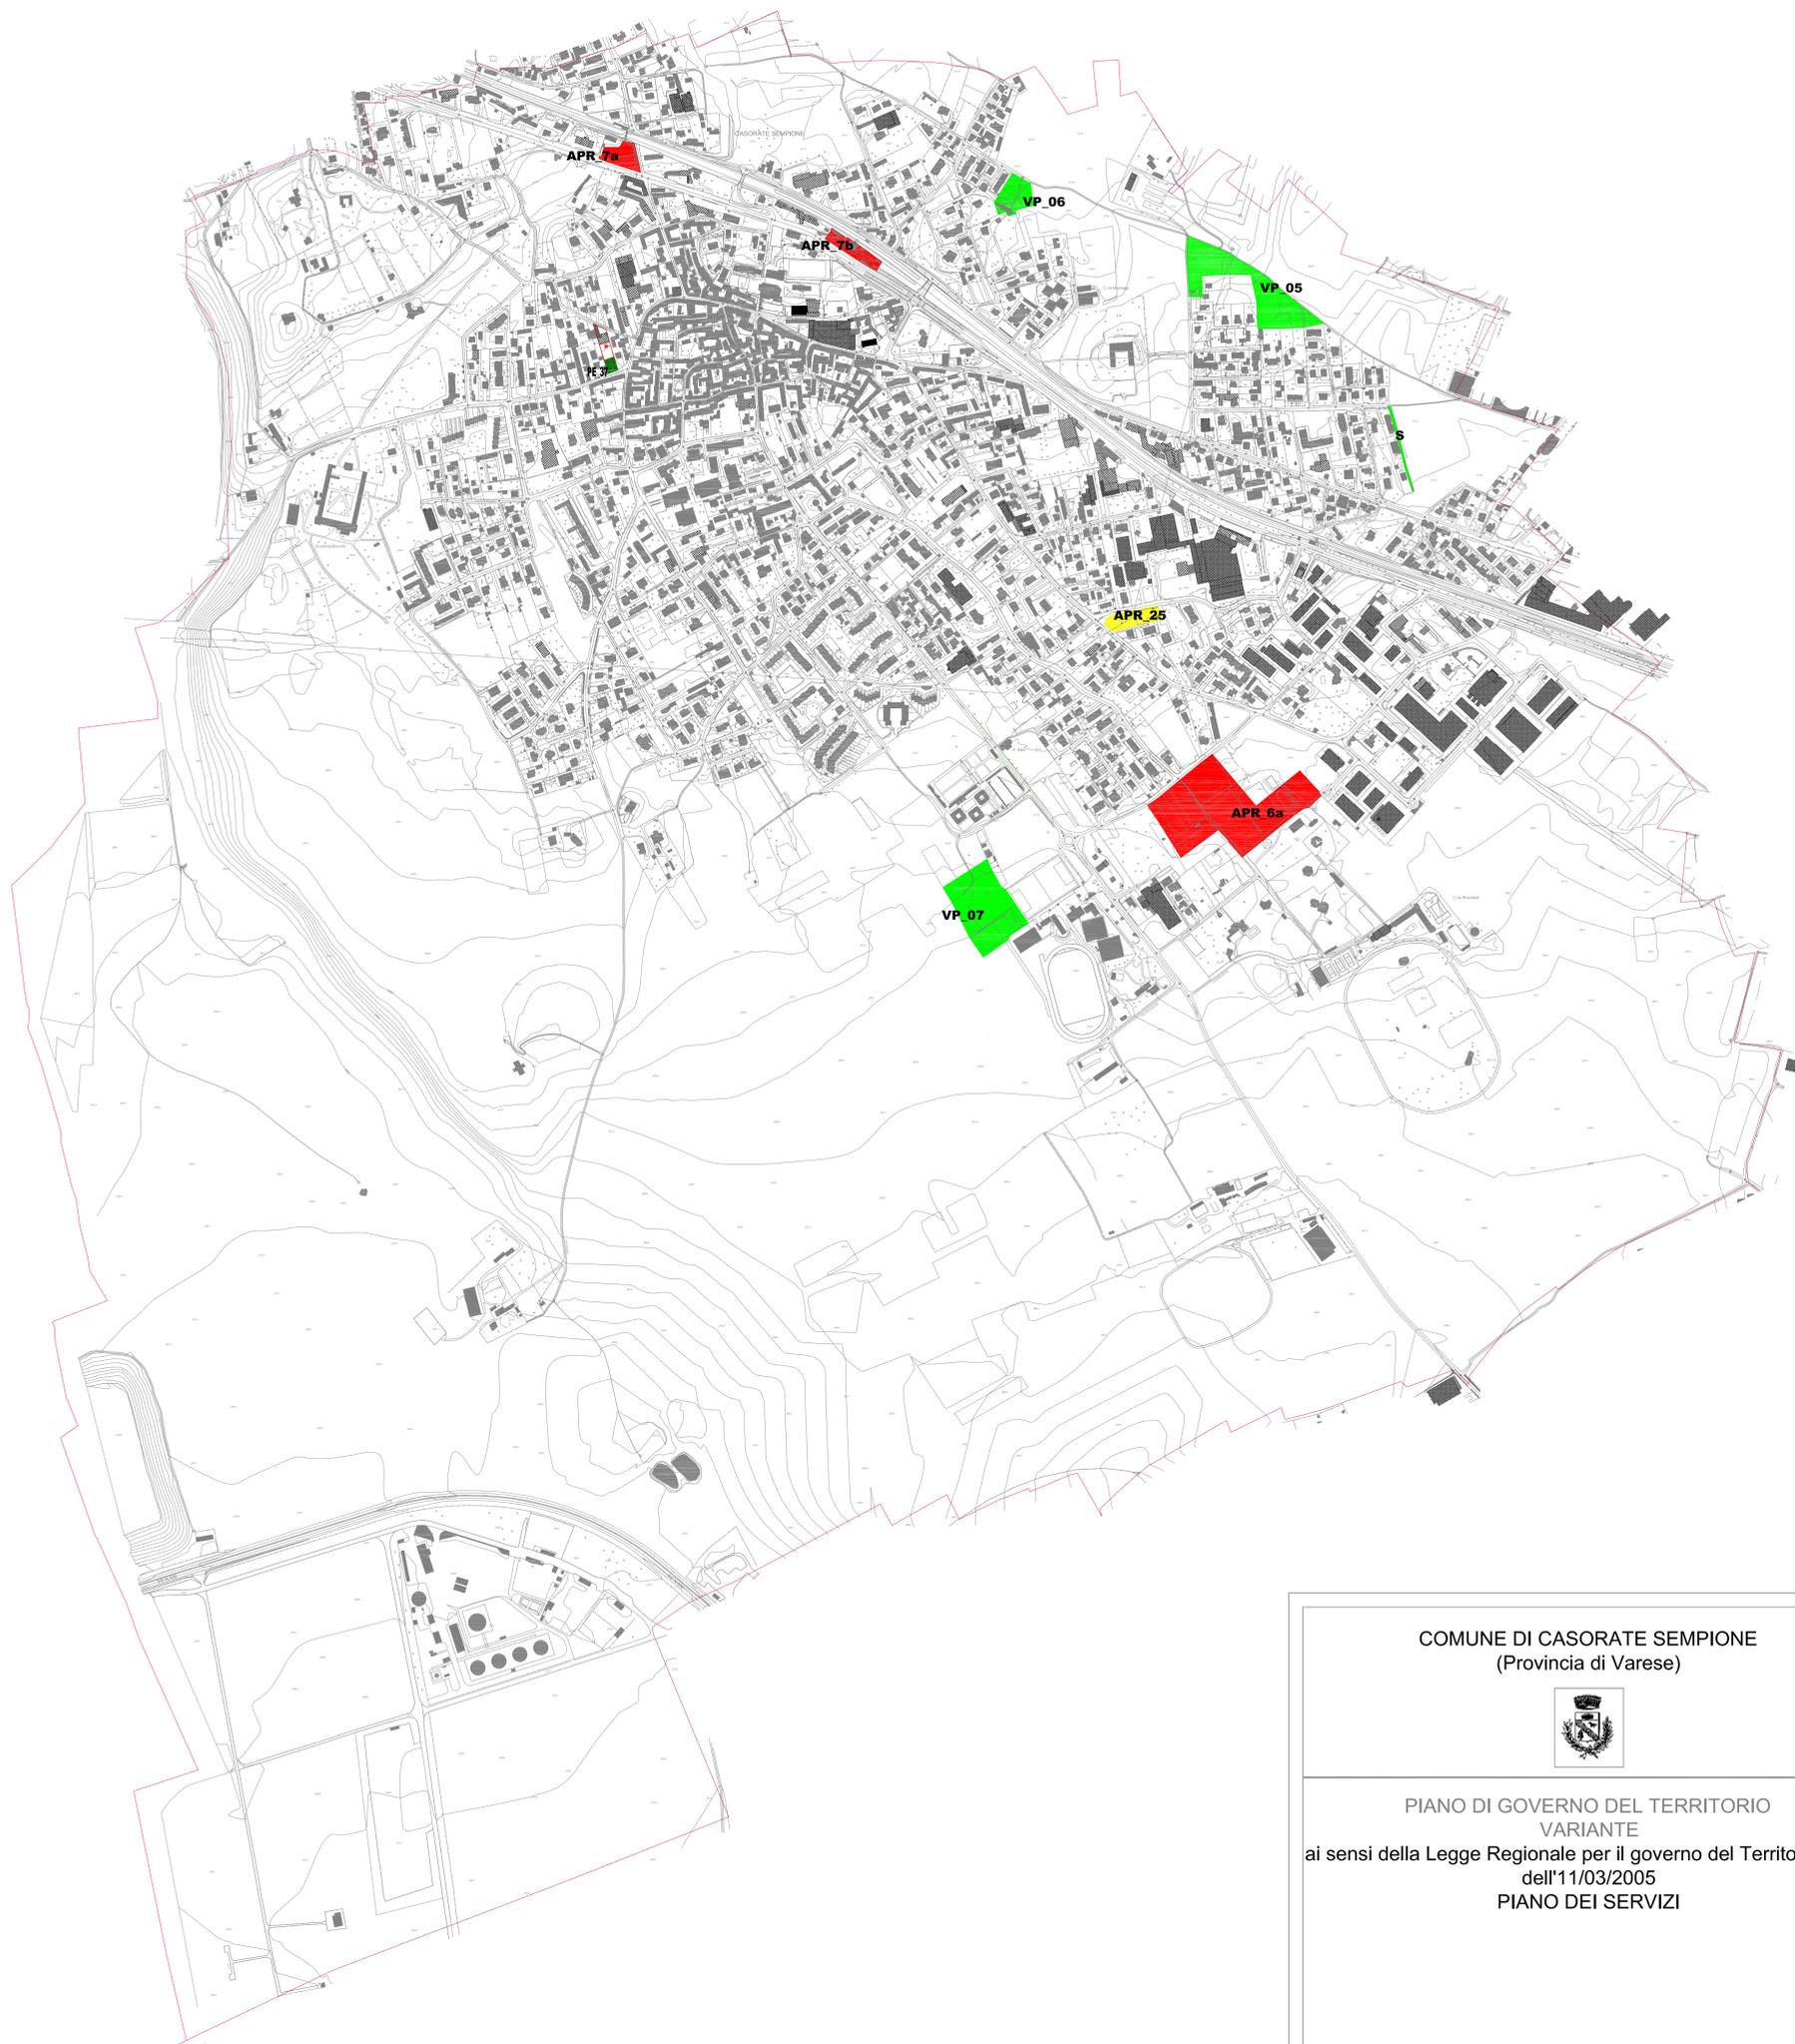

LEGENDA

- AREE A SERVIZI CON DIRITTI VOLUMETRICI
- AREE CON DIRITTI VOLUMETRICI SENZA CESSIONE DI LOTTO
- AREE DI TRASFORMAZIONE CON INDICE PEREQUATIVO
- AREE A PARCHEGGIO PUBBLICO CON INDICE VOLUMETRICO DA TRASFERIRE NEL LOTTO CON IL SIMBOLO +
- CONFINI DEL TERRITORIO COMUNALE



COMUNE DI CASORATE SEMPIONE
(Provincia di Varese)



PIANO DI GOVERNO DEL TERRITORIO
VARIANTE
ai sensi della Legge Regionale per il governo del Territorio n° 12
dell'11/03/2005
PIANO DEI SERVIZI

OGGETTO: AREE IN PEREQUAZIONE

Sindaco Giuseppina Quadrio	Responsabile Unico del Procedimento arch. Elena Gadda	Assessore all'urbanistica Marco Grassio
-------------------------------	--	--

Progetto - BCG Associati di Massimo Giuliani via Trevis, 2 - Pavia - tel. 0382/572.763 fax 0382/470.455 - arch. Raffaello Bezzone via G. Parini, 88 - Gallarate (VA) - tel./fax 0331/795.170 Collaboratori arch. Ilaria Ceriani Veronica Pitroni	V.A.S. Valutazione Ambientale Strategica Studio EcoLogo di Angela Manuela Vallati Via F.lli di Dio, 354 - 20099 Sesto San Giovanni (MI) tel. 02/31973534	Studio geologico Dott. Geol. Marco Parmigiani via R. Sanzio 3 - Tradate (VA) tel. 0331/810710
---	---	--

SCALA
1:5.000

DATA
ottobre 2014
agg. gennaio 2015

TAVOLA
B_6