

LEGENDA



CITTA' STORICA

- PERIMETRO NUCLEO STORICO DI ANTICA FORMAZIONE
- A1 - NUCLEO STORICO DI ANTICA FORMAZIONE
- EDIFICI TUTELATI
- A2 - ZONE RESIDENZIALI DI INTERESSE STORICO E AMBIENTALE

CITTA' CONSOLIDATA


- A3 - VERDE PRIVATO VINCOLATO
- B1 - ZONE RESIDENZIALI AD ALTA DENSITA'
- B2 - ZONE RESIDENZIALI A MEDIA DENSITA'
- B3 - ZONE RESIDENZIALI DI PREGIO AMBIENTALE
- B4 - ZONA RESIDENZIALE, TURISTICO-ALBERGHIERA IN AMBITO DI INTERESSE STORICO AMBIENTALE
- B5 - ZONE RESIDENZIALI ESISTENTE DI INIZIATIVA PUBBLICA
- D1 - ZONE PRODUTTIVE ESISTENTI ALL'INTERNO DEL TESSUTO RESIDENZIALE
- D2 - ZONE PRODUTTIVE ESISTENTI LUNGO LA STATALE 33 DEL SEMPIONE
- D3 - POLO PRODUTTIVO A SUD-OVEST DELLA STATALE 33 DEL SEMPIONE
- E1 - ZONE AGRICOLE
- E2 - ZONA A PARCO NATURALE E AGRICOLO FORESTALE
- AREA DI RISPETTO CIMITERIALE
- AREA A VERDE PRIVATO
- AREA A VERDE PRIVATO PER ATTREZZATURE SPORTIVE IN ZONA P.T.C DEL PARCO DEL TICINO
- AREE CON PRESCRIZIONE DI CONSERVAZIONE DEL PATRIMONIO ARBOREO ESISTENTE
- PERIMETRO BELLEZZE NATURALI (DM 10.03.1958)
- VINCOLO ARCHEOLOGICO

PIANO TERRITORIALE DI COORDINAMENTO DEL PARCO DEL TICINO

- PERIMETRO DI ZONA IC DI PTC PARCO TICINO
- ZONA A PARCO C2 - zone agricole e forestali a prevalente interesse paesaggistico art.8 delle NTA del PTC
- ZONA A PARCO G1 - zone di pianura asciutta a preminente vocazione forestale art. 9 delle NTA PTC
- Aree R - aree degradate da recuperare art. 11 delle NTA del PTC
- Area con insediamenti rurali dismessi da recuperare art. 9 delle NTA del PTC
- AMBITO DI INTERVENTO - EX CAVA MALPENSA - NUOVO PERIMETRO AREA "R19" PARCO DEL TICINO
- NUOVA SUPERFICIE AREA "R19" A SEGUITO DI RECEPIMENTO MODIFICA AI SENSI DELL'ART. 11 DELLE NTA DEL PTC DEL PARCO DEL TICINO

- AREE DI COMPLETAMENTO RESIDENZIALE PERMESSO DI COSTRUIRE CONVENZIONATO RIF. DOCUMENTO DI PIANO
- AREE DI COMPLETAMENTO PRODUTTIVO PERMESSO DI COSTRUIRE CONVENZIONATO RIF. DOCUMENTO DI PIANO
- AREE DI TRAFORMAZIONE CONFORMATE (RIF. DOCUMENTO DI PIANO)
- AREE DI TRAFORMAZIONE NON CONFORMATE (RIF. DOCUMENTO DI PIANO)
- AREE A SERVIZI ESISTENTI (RIF. PIANO DEI SERVIZI)
- AREE A SERVIZI IN PROGETTO (RIF. PIANO DEI SERVIZI)

- SEDIME AEROPORTUALE
- CONFINI DEL TERRITORIO COMUNALE

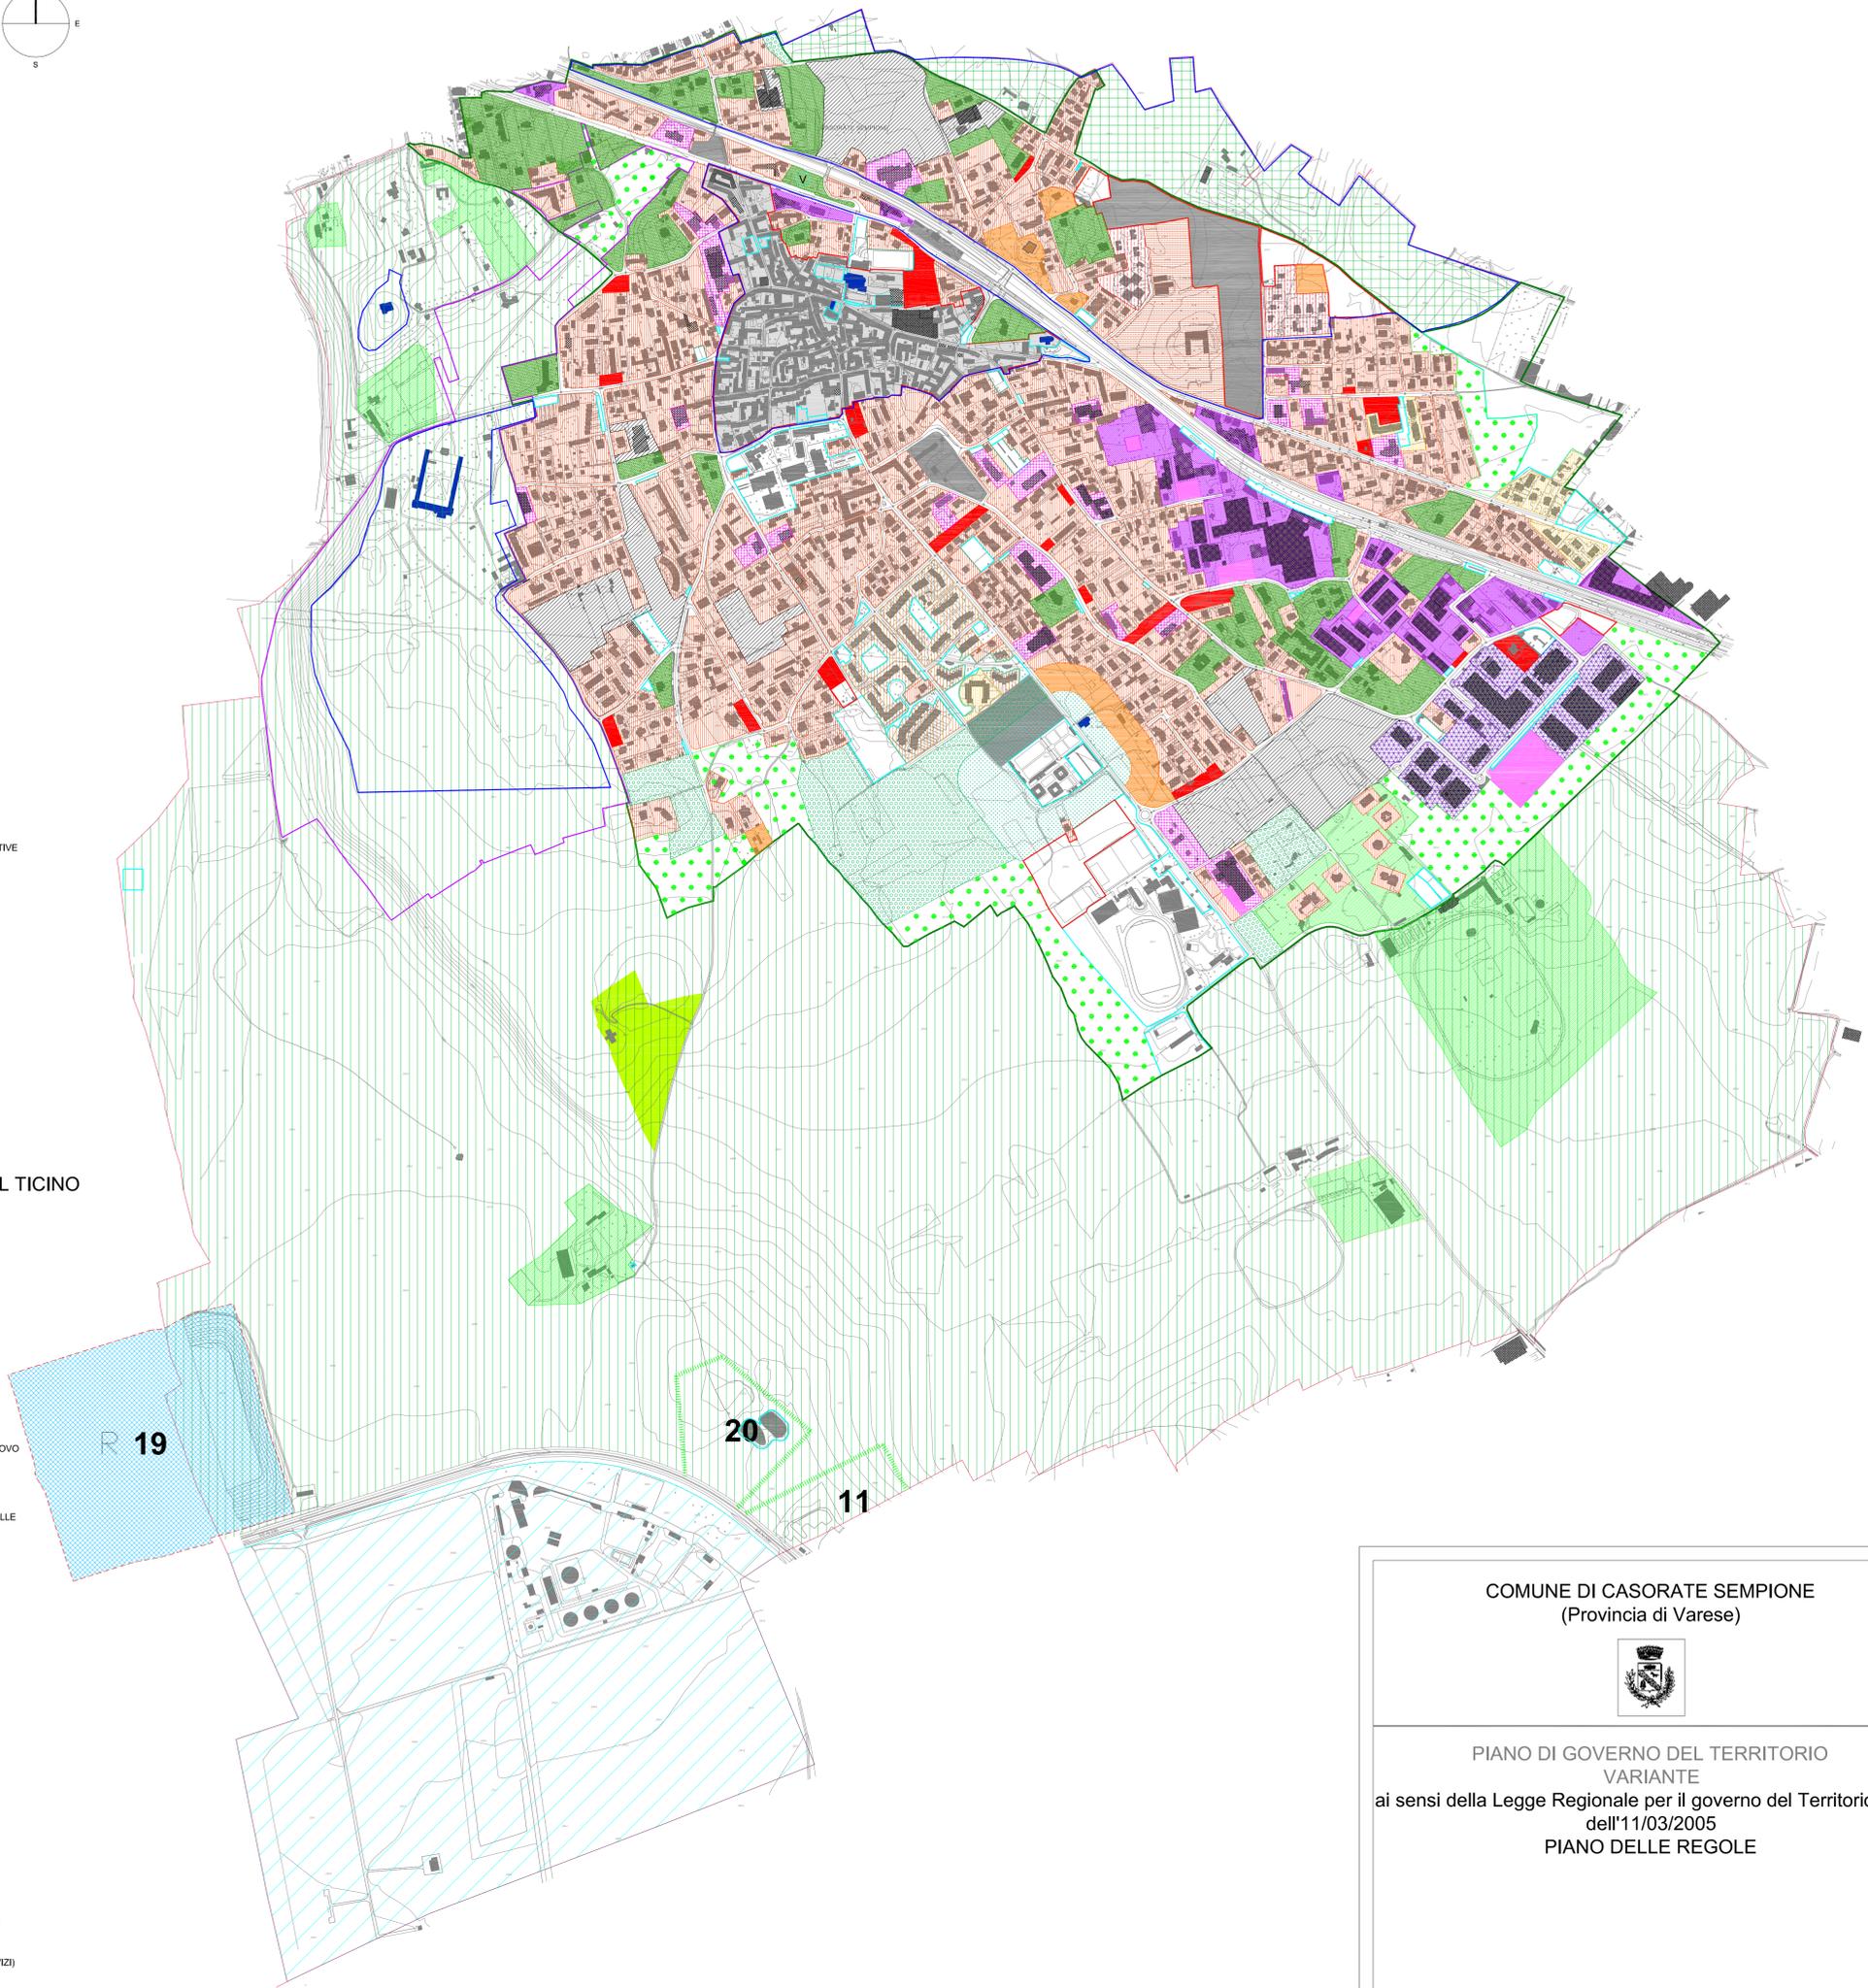

COMUNE DI CASORATE SEMPIONE
(Provincia di Varese)



PIANO DI GOVERNO DEL TERRITORIO
VARIANTE
ai sensi della Legge Regionale per il governo del Territorio n° 12
dell'11/03/2005
PIANO DELLE REGOLE

OGGETTO: AZZONAMENTO

Sindaco: **Giuseppino Quadrio** Responsabile Unico del Procedimento: **arch. Elena Gadda** Assessore all'urbanistica: **Murco Grasso**

Progetto: **BCG Associati di Massimo Giuliani** V.A.S. Valutazione Ambientale Strategica: **Studio EcoLogo di Angela Manuela Vallad** Studio geologico: **Dott. Geol. Marco Parmigiani**
 Via Trevis, 2 - Pavia - tel. 0382/572.763 fax 0382/470.455 Via F.lli di Dio, 354 - 20099 Sesto San Giovanni (MI) Via R. Sanzio 3 - Tradate (VA) tel. 0331/973534
 arch. Raffaello Bezzer arch. G. Parhi, 88 - Gallarate (VA) - tel./fax 0331/795.170
 Collaboratori: **arch. Ilaria Ceriani** **Veronica Pitroni**

SCALA: **1:5.000** DATA: **ottobre 2014** TAVOLA: **C_11**
 agg. gennaio 2015