


### LEGENDA


- OBIETTIVI DI INTEGRAZIONE E RIQUALIFICAZIONE AMBIENTALE**
- PERIMETRO DI ZONA I.C. DI P.T.C. PARCO TICINO
  - PISTE CICLO-PEDONALI
  - ZONE AGRICOLE CON VINCOLO DI SALVAGUARDIA AMBIENTALE
- VIABILITA' ED INFRASTRUTTURE PER LA MOBILITA'**
- FERROVIA MILANO-DOMODOSSOLA
  - FERROVIA DI COLLEGAMENTO CON MALPENSA (PROGETTO)
  - VIABILITA' A CARATTERE PREVALENTEMENTE EXTRA-URBANO (S.S. 33 DEL SEMPIONE)
  - VIABILITA' DA RIQUALIFICARE
  - VIABILITA' PERIMETRALE IN PROGETTO
  - VIABILITA' DI PENETRAZIONE
- SISTEMI INSEDIATIVI**
- ZONE CONSOLIDATE DI EPOCA STORICA DA RIQUALIFICARE
  - TESSUTO URBANO DI RECENTE FORMAZIONE
  - TESSUTO URBANO A BASSA DENSITA' EDILIZIA
  - ASSI INTERNI DI VIABILITA'
  - ZONE PRODUTTIVE ATTIVE
  - ZONE PRODUTTIVE DA RICONVERTIRE O TRASFORMARE
  - AREE PER ATTIVITA' PRIVATE AD USO PUBBLICO DA SOTTOPORRE A P.I.I.
  - AMBITI DI COMPLEMENTO RESIDENZIALE
  - AMBITI CON PRESENZA DI EDILIZIA RESIDENZIALE PUBBLICA (CONVENZIONATA/SOAVENZIONATA)
  - AMBITI DI RIORGANIZZAZIONE URBANA DA SOTTOPORRE A P.I.I.
- AREE PER SERVIZI**
- AREE DI CONCENTRAZIONE DEI SERVIZI ESISTENTI E/O DA ISTITUIRE
- POZZI IDRICI**
- POZZI IDRICI
- CONFINI DEL TERRITORIO COMUNALE**
- CONFINI DEL TERRITORIO COMUNALE



## COMUNE DI CASORATE SEMPIONE (Provincia di Varese)

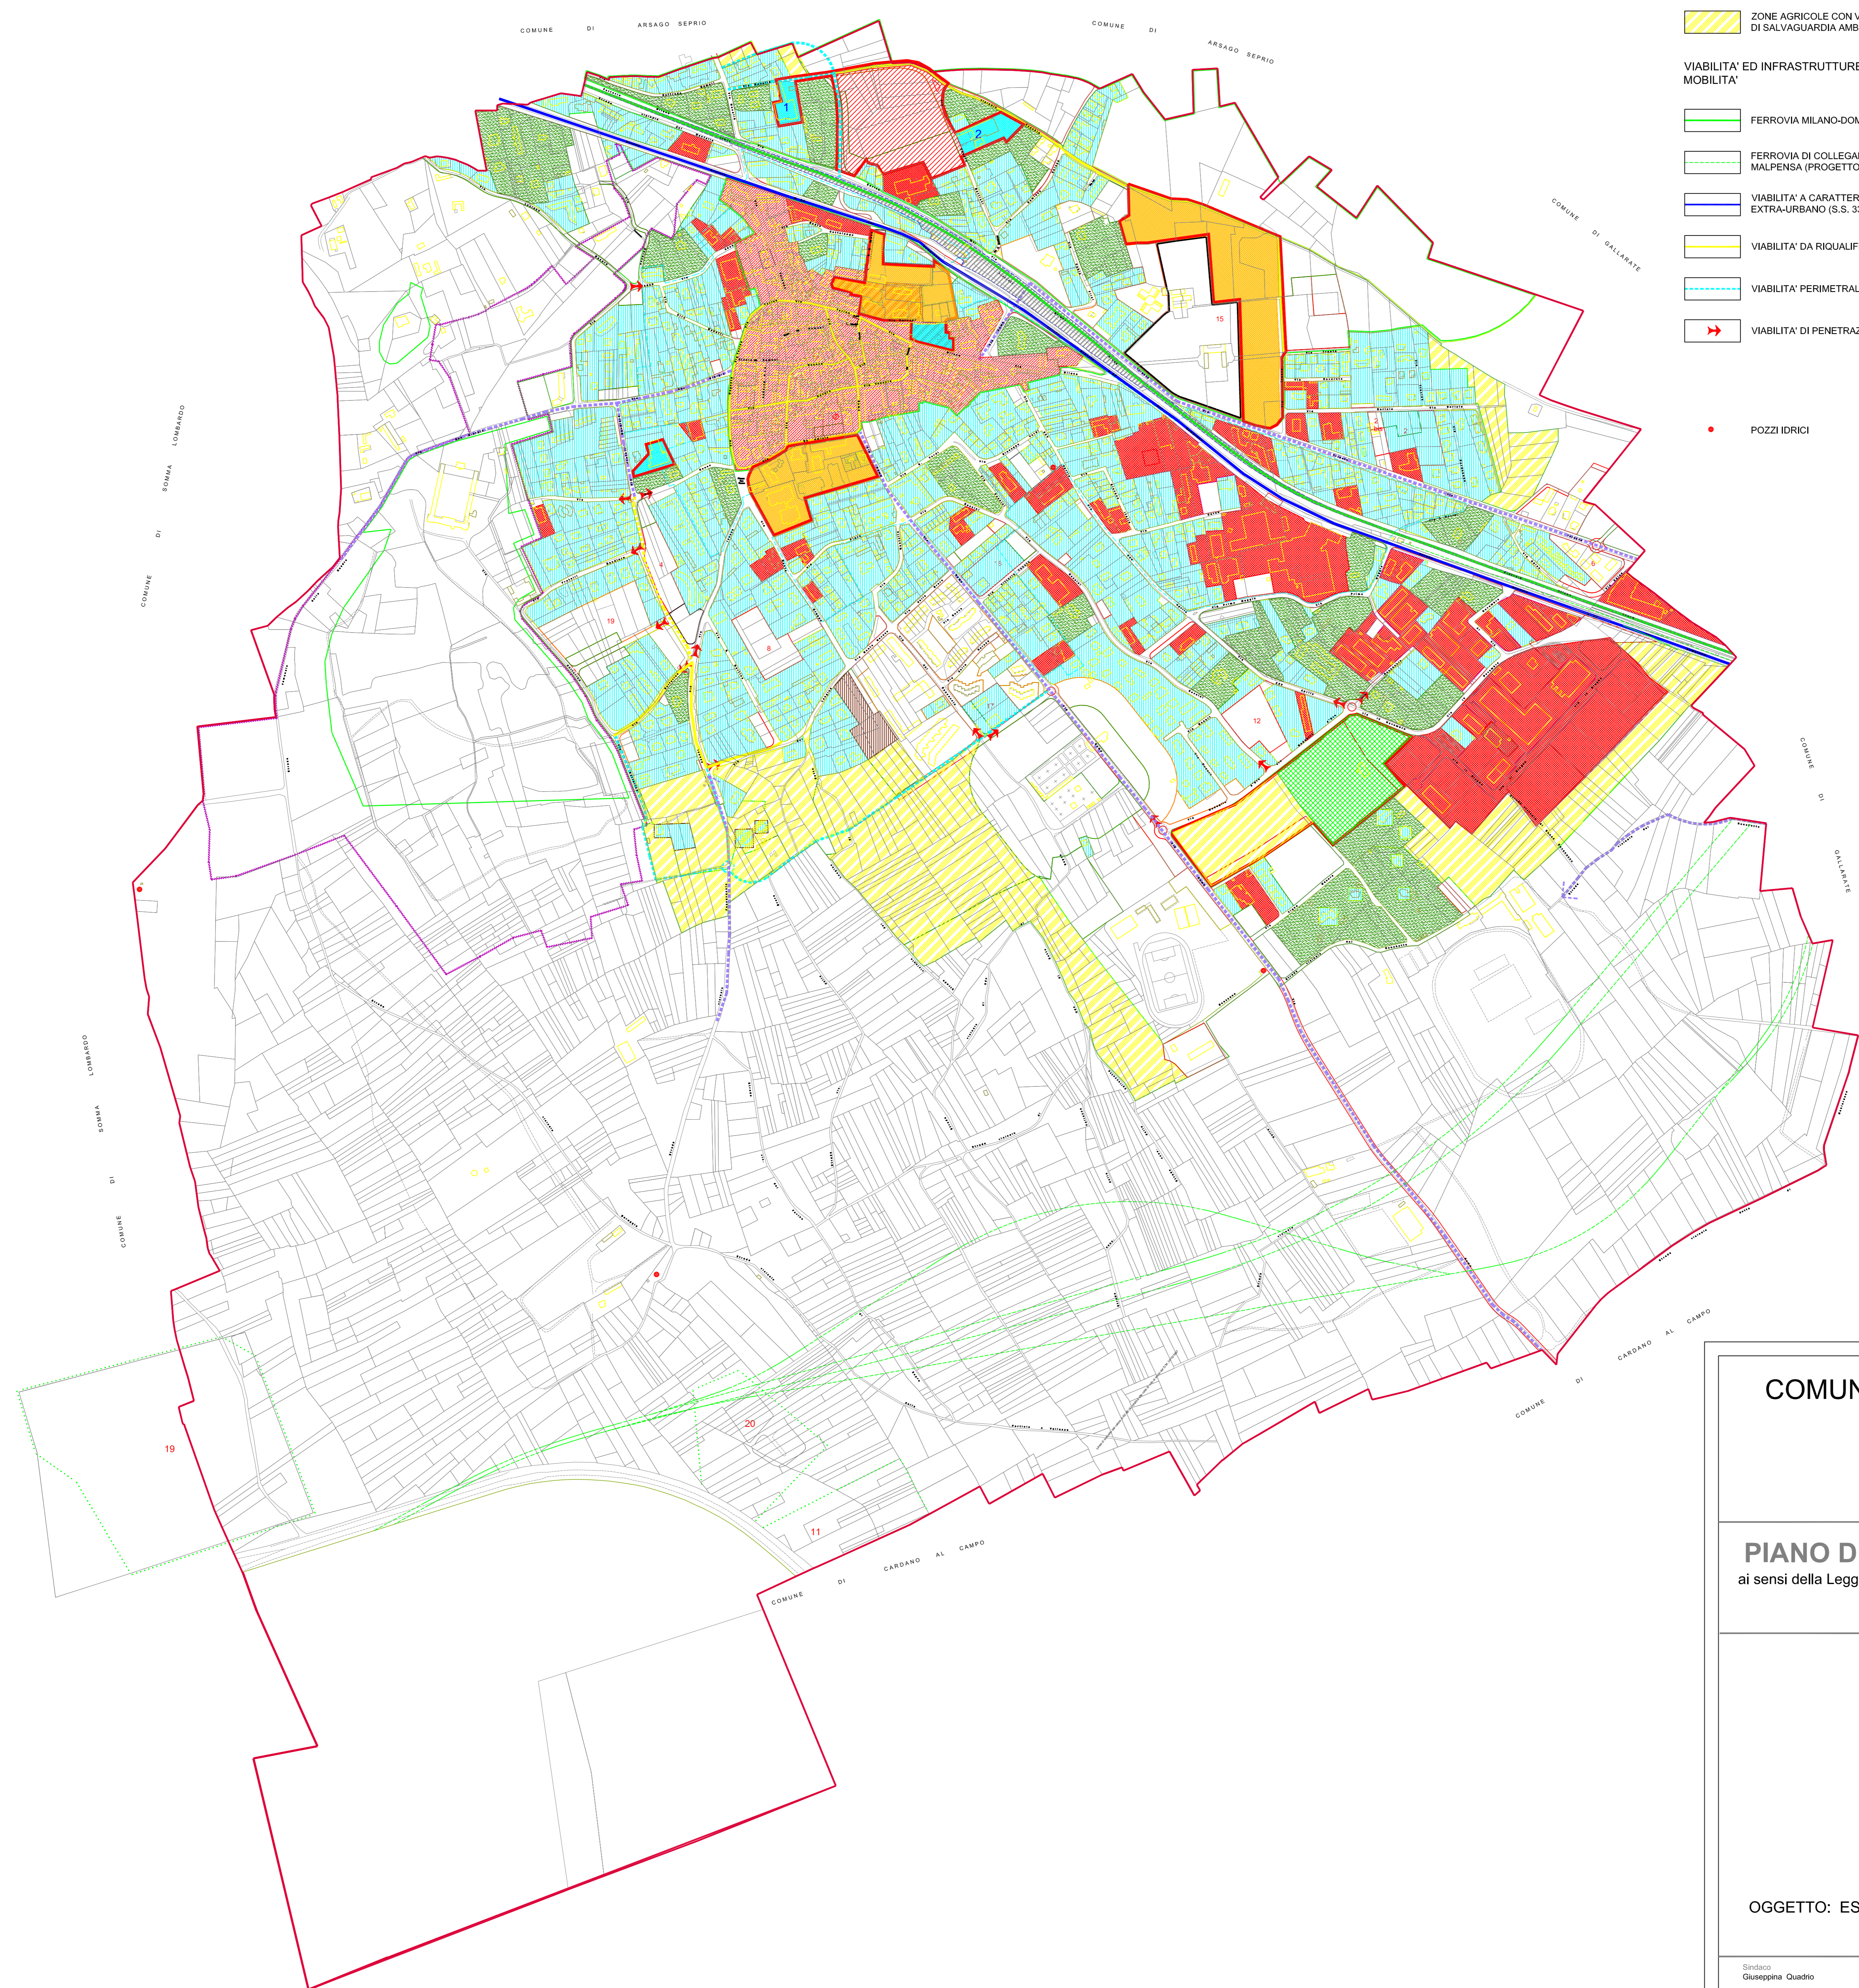

### PIANO DI GOVERNO DEL TERRITORIO ai sensi della Legge Regionale per il governo del Territorio n° 12 dell'11/03/2005 DOCUMENTO DI PIANO

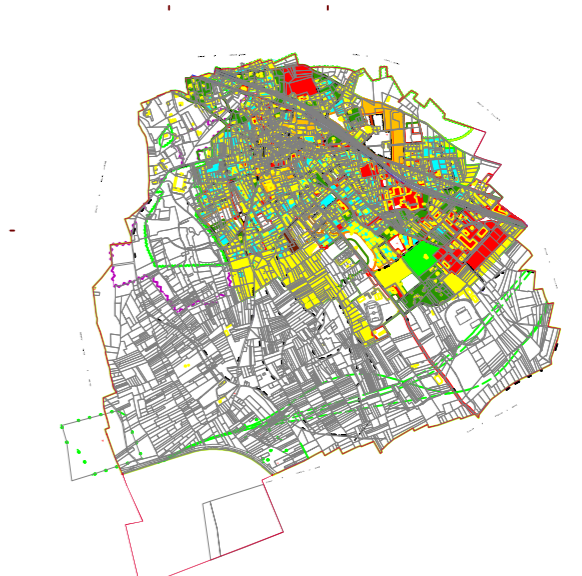

OGGETTO: ESTRATTO DOCUMENTO DI INQUADRAMENTO DELLE POLITICHE URBANISTICHE

Sindaco Giuseppina Quadrio	Responsabile Unico del Procedimento Adolfo D'Agata	Assessore all'urbanistica Marco Gresso
Progetto - BCO Associati di Massimo Giuliani Via Tenise, 2 - Pavia - tel. 0382572.763 fax 0382479.455 - arch. Raffaello Bezzon Via Presepata, 3 - Gallarate (VA) - tel./fax 0331.795.170	V.A.S. Validazione Ambientale Strategica Studio Associato Ecologia Via Lamarmora, 12 - 20013 Magenta (MI) tel. 339.3865535 - 347.743767 fax 02.97003500	Studio geologico Dott. Geol. Marco Farnigiani Via S. Sardo, 3 - Tricrate (VA) tel. 0331.810719
Collaboratori arch. Bado Cusiari arch. Federico Rando arch. Rossella Verardi arch. Maria Zuzzano		