

LEGENDA



ATTREZZATURE ESISTENTI

- AP_ATTREZZATURE PUBBLICHE
- AT_ATTREZZATURE TECNOLOGICHE
- AS_ATTREZZATURE SCOLASTICHE
- AR_ATTREZZATURE RELIGIOSE
- PE_PARCHeggi ESISTENTI
- VE_SPAZI PUBBLICI A VERDE ATTREZZATO A PARCO PER IL GIOCO E LO SPORT
- VPS_AREIA A VERDE PUBBLICO ATTREZZATO A LIVELLO SOVRACOMUNALE

ATTREZZATURE PUBBLICHE				PROPRIETA'		
IDC	SUP.	NOTE	PUBBLICA	PRIVATA USU PUBBLICA	PRIVATA IN CORSO DI ACQUISIZIONE	PRIVATA DA ACQUISIRE
AP_01 via Variano	697 mq	sede associazione sportiva Saffie	697 mq			
AP_02 via Mazzoni	1.517 mq	tabaccai edificio a parcheggio	1.517 mq			
AP_03 SS 33 del Sempione	192 mq	stazione ferroviaria	192 mq			
AP_04 via Giuseppe Verdi	1.947 mq	piazza mercato	1.947 mq			
AP_05 via De Amicis	1.814 mq	Municipio	1.814 mq			
AP_06 via De Amicis	2.737 mq	residenza anziani	2.737 mq			
AP_07 via De Amicis	1.818 mq	centro polivalente	1.818 mq			
AP_08 via Roma	12.064 mq	Cimitero	12.064 mq			
AP_09 piazza Mazzini	95 mq	postale	95 mq			
AP_10 piazza Mazzini	330 mq	ex municipio	330 mq			
TOTALE	23.211 mq					

ATTREZZATURE TECNOLOGICHE				PROPRIETA'		
IDC	SUP.	NOTE	PUBBLICA	PRIVATA USU PUBBLICA	PRIVATA IN CORSO DI ACQUISIZIONE	PRIVATA DA ACQUISIRE
AT_01 strada vicinale Baraggia	10 mq	pozzo idrico	10 mq			
AT_02 strada vicinale Baraggia	12 mq	pozzo idrico	12 mq			
AT_03 via Roma	68 mq	pannabina ecologica	68 mq			
AT_04 strada vicinale della portola		vasche di spargimento				
TOTALE	90 mq					


ATTREZZATURE SCOLASTICHE				PROPRIETA'		
IDC	SUP.	NOTE	PUBBLICA	PRIVATA USU PUBBLICA	PRIVATA IN CORSO DI ACQUISIZIONE	PRIVATA DA ACQUISIRE
AS_01 via De Amicis	3.854 mq	scuola primaria	3.854 mq			
AS_02 via Roma	3.066 mq	scuola secondaria di primo grado	3.066 mq			
AS_03 via De Amicis	2.424 mq	asilo nido	2.424 mq			
AS_04 via M. Grappa	2.357 mq	asilo nido	2.357 mq			
AS_05 via M. Grappa	3.833 mq	scuola dell'infanzia	3.833 mq			
TOTALE	18.534 mq					

ATTREZZATURE RELIGIOSE				PROPRIETA'		
IDC	SUP.	NOTE	PUBBLICA	PRIVATA USU PUBBLICA	PRIVATA IN CORSO DI ACQUISIZIONE	PRIVATA DA ACQUISIRE
AR_01 piazza della Chiesa	12.014 mq	Chiesa Santa Maria e oratorio	12.014 mq			
AR_02 via Milano	1.625 mq	Chiesa Sacro Cuore	1.625 mq			
AR_03 via Roma	262 mq	Chiesa Sant'Antonio	262 mq			
TOTALE	13.902 mq					

PARCHeggi ESISTENTI				PROPRIETA'		
IDC	SUP.	NOTE	PUBBLICA	PRIVATA USU PUBBLICA	PRIVATA IN CORSO DI ACQUISIZIONE	PRIVATA DA ACQUISIRE
PE_01 via San Giorgio	507 mq		507 mq			
PE_02 via Fratelli Bandiera	326 mq		326 mq			
PE_03 via San Rocco	721 mq		721 mq			
PE_04 via Magenta	130 mq		130 mq			
PE_05 via Variano	310 mq		310 mq			
PE_07 via San Giovanni Bosco	550 mq	parcheggio Chiesa		550 mq		
PE_08 via Milano	225 mq		225 mq			
PE_09 SS 33 del Sempione	1.059 mq	parcheggio stazione		1.059 mq		
PE_10 via Como	235 mq		235 mq			
PE_11 piazza San Rocco	656 mq		656 mq			
PE_12 via Solferino	210 mq		210 mq			
PE_13 via della Sirena	325 mq		325 mq			
PE_14 via Vittorio Veneto	182 mq		182 mq			
PE_15 via Giuseppe Verdi	494 mq		494 mq			
PE_16 via Giuseppe Verdi	197 mq		197 mq			
PE_17 via XXV Aprile	129 mq		129 mq			
PE_18 via XXV Aprile	795 mq		795 mq			
PE_19 via XXV Aprile	177 mq		177 mq			
PE_20 via Roncaccio	175 mq		175 mq			
PE_21 SS 33 del Sempione	1.548 mq		1.548 mq			
PE_22 SS 33 del Sempione	1.150 mq		1.150 mq			
PE_23 SS 33 del Sempione	298 mq		298 mq			
PE_24 via IV Novembre	119 mq		119 mq			
PE_25 via Isonzo	96 mq		96 mq			
PE_26 via Lo	294 mq		294 mq			
PE_27 via Roma	2.519 mq	parcheggio cimitero		2.519 mq		
PE_28 via Gorizia	176 mq		176 mq			
PE_29 via Gorizia	464 mq		464 mq			
PE_30 via Udine	1.055 mq		1.055 mq			
PE_31 strada vicinale del Ronchetto	695 mq			695 mq		
PE_32 strada vicinale del Ronchetto	670 mq			670 mq		
PE_33 via Roma	3.415 mq	parcheggio campo sportivo		3.415 mq		
PE_34 via Roma	3.047 mq	parcheggio campo sportivo		3.047 mq		
PE_35 SS 33 del Sempione	359 mq		359 mq			
PE_36 via Torino	364 mq		364 mq			
PE_37 via San Giorgio	407 mq		407 mq			
PE_38 via Monte Nevoso	559 mq		559 mq			
PE_39 via Isonzo	273 mq		273 mq			
PE_40 via Isonzo	69 mq		69 mq			
PE_41 via Primo Maggio	113 mq		113 mq			
PE_42 SS 33 del Sempione	944 mq		944 mq			
PE_43 via del Roncaccio	494 mq		494 mq			
PE_44 via del Roncaccio	429 mq		429 mq			
PE_45 via Monte Grappa	770 mq	parcheggio scuola		770 mq		
PE_46 via Roma	1.451 mq	parcheggio scuola		1.451 mq		
PE_48 via De Amicis	225 mq	parcheggio scuola		225 mq		
PE_49 piazza Mazzini	190 mq	parcheggio postale		190 mq		
PE_50 via Trieste	514 mq		514 mq			
PE_51 via Il giugno	1.667 mq	parcheggio P.I.P.		1.667 mq		
PE_52 via Il giugno	1.462 mq	parcheggio P.I.P.		1.462 mq		
TOTALE	33.239 mq		23.765 mq	9.574 mq		

VERDE ESISTENTE				PROPRIETA'		
IDC	SUP.	NOTE	PUBBLICA	PRIVATA USU PUBBLICA	PRIVATA IN CORSO DI ACQUISIZIONE	PRIVATA DA ACQUISIRE
VE_01 via Gocce	1.385 mq		1.385 mq			
VE_02 via della Sirena	3.386 mq		3.386 mq			
VE_03 via Roma	625 mq		625 mq			
VE_04 via Roma	58.835 mq	attrezzatura sportiva	58.835 mq			
VE_05 SS 33 del Sempione	701 mq			701 mq		
VE_06 via Solferino	2.884 mq	parco pubblico esistente		2.884 mq		
VE_09 via del Roncaccio	1.188 mq			1.188 mq		
VE_10 via Monte Nevoso	740 mq			740 mq		
VE_11 via del Roncaccio	2.028 mq			2.028 mq		
VE_12 via Monte Grappa	1.350 mq			1.350 mq		
VE_13 via Monte Grappa	9.412 mq			9.412 mq		
TOTALE	82.854 mq			78.959 mq	3.895 mq	

VERDE PROGETTO SOVRACOMUNALE				PROPRIETA'		
IDC	SUP.	NOTE	PUBBLICA	PRIVATA USU PUBBLICA	PRIVATA IN CORSO DI ACQUISIZIONE	PRIVATA DA ACQUISIRE
VPS_01 via Gorizia	42.890 mq	proprietà del Comune di Gallarate			42.890 mq	
VPS_02 via Trieste	1.838 mq	proprietà del Comune di Gallarate			1.838 mq	
VPS_03 via Trieste	2.422 mq	proprietà del Comune di Gallarate			2.422 mq	
TOTALE	47.200 mq				47.200 mq	

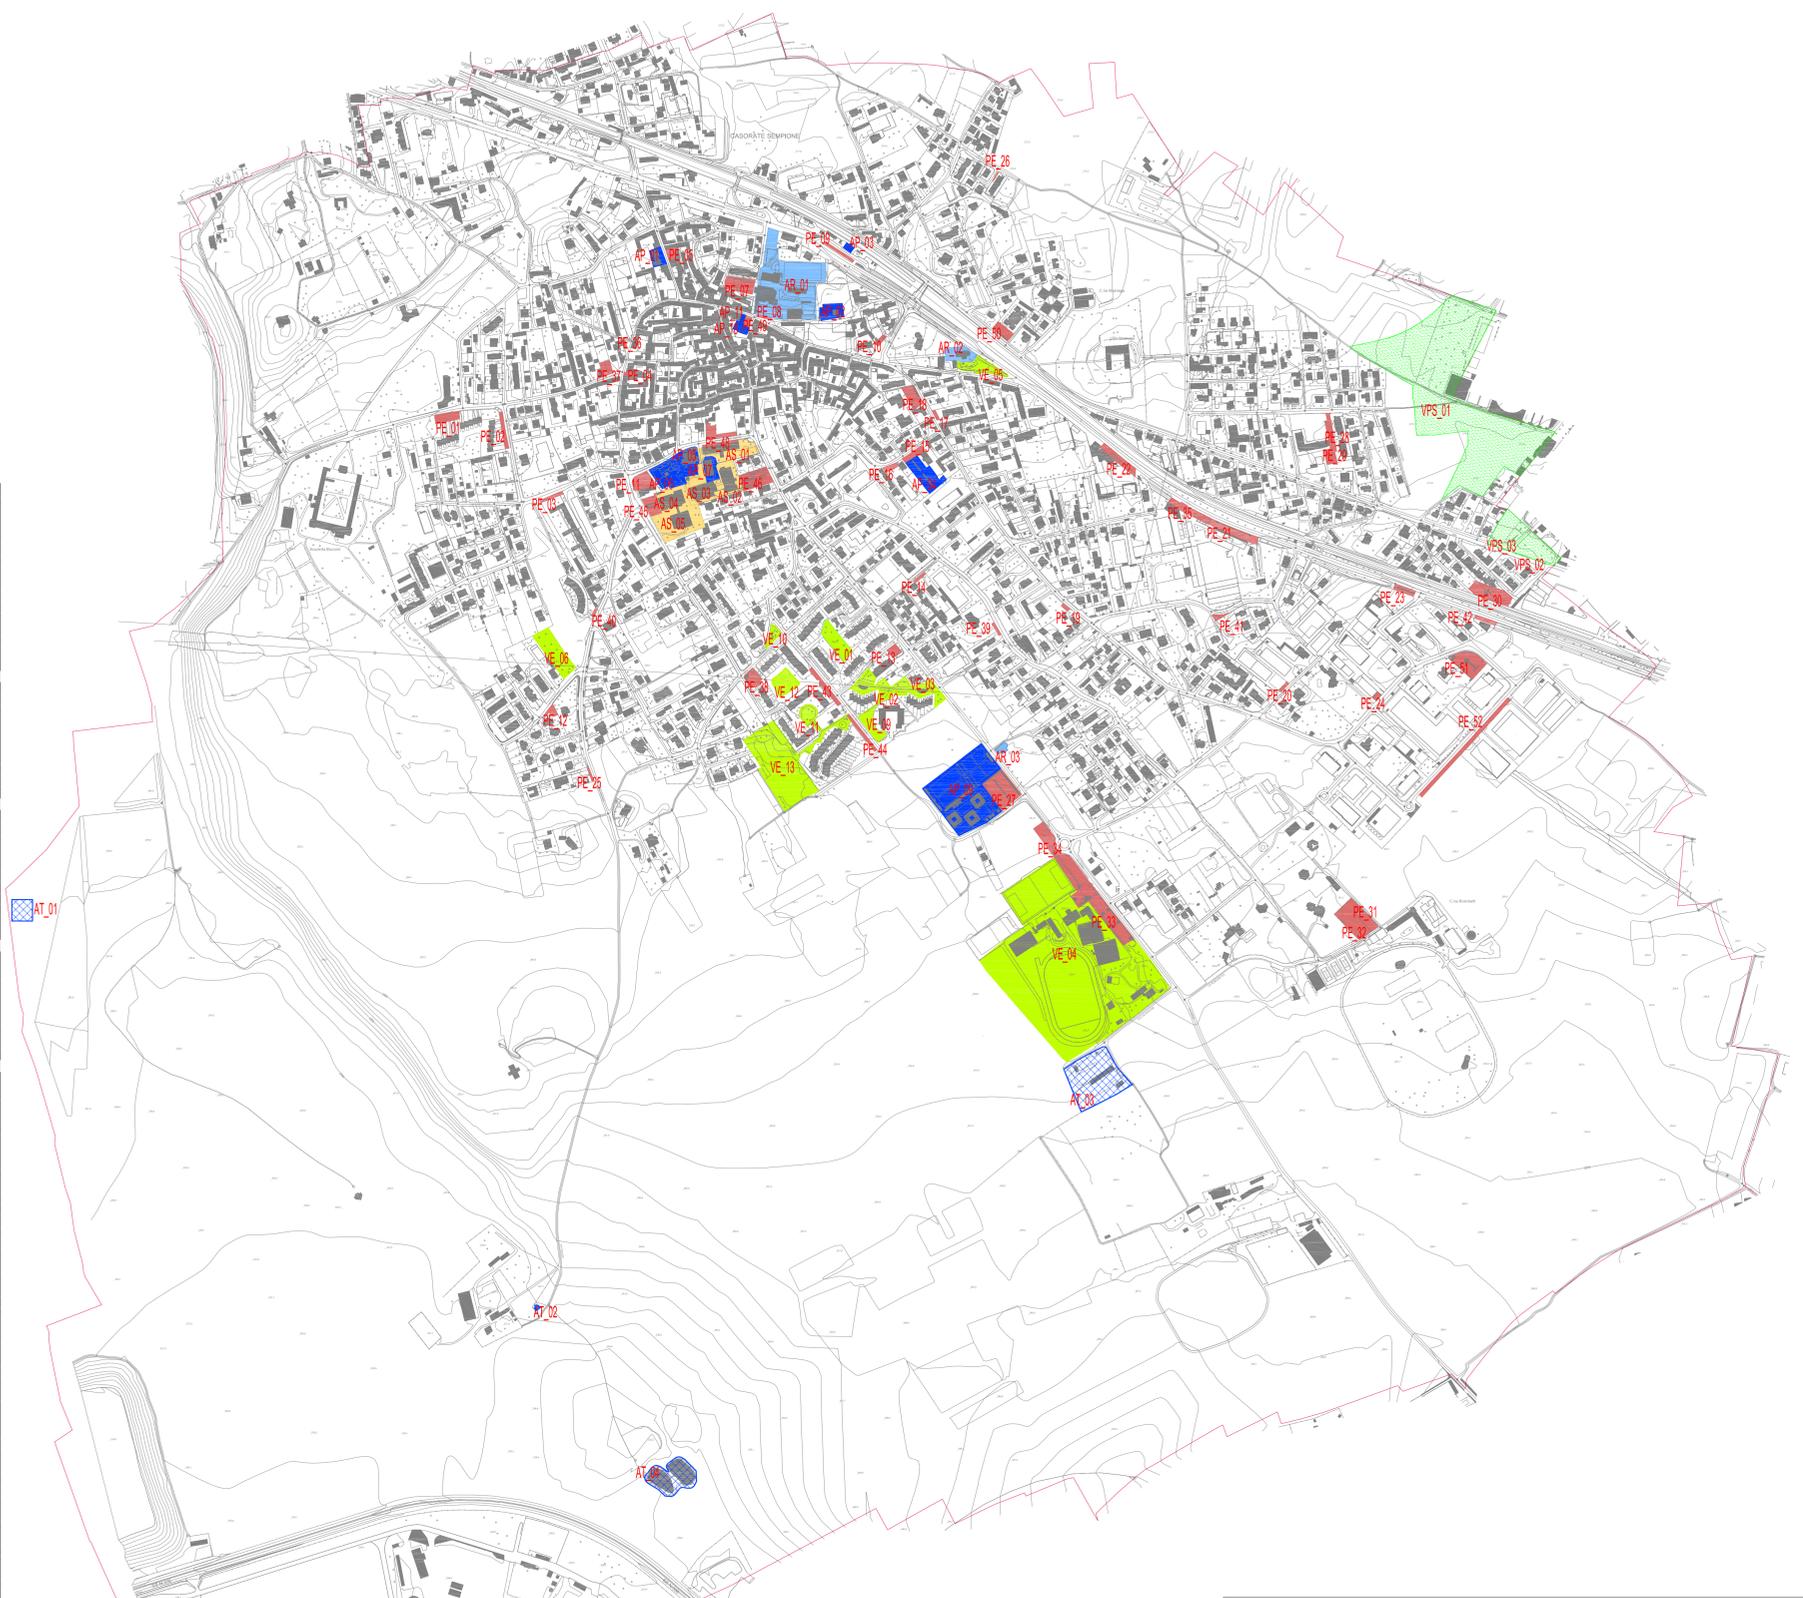

COMUNE DI CASORATE SEMPIONE (Provincia di Varese)



PIANO DI GOVERNO DEL TERRITORIO
VARIANTE
ai sensi della Legge Regionale per il governo del Territorio
n° 12 dell'11/03/2005

PIANO DEI SERVIZI

SERVIZI ESISTENTI E CONFERMATI

Sindaco Giuseppina Quadrio	Responsabile Unico del Procedimento arch. Elena Gadda	Assessorato all'Urbanistica Marco Grassio
Progetto BCG Associati di Massimo Giuliani Via Treves, 2 - Pavia - tel. 030272.763 fax 0382478.455 arch. Raffaele Bezzon Via G. Paiti, 88 - Gallarate (VA) - tel/fax 0331795.170	V.A.S. Valutazione Ambientale Strategica Studio Ecologico di Angela Manuela Vallini Via F.lli Di. 354 - 20099 Seveso San Giovanni (MI) tel. 3931973534	Studio geologico Dot. Geol. Marco Pammiani Via R. Sanzio 3 - Trivulzio (VA) tel. 0331.810710