


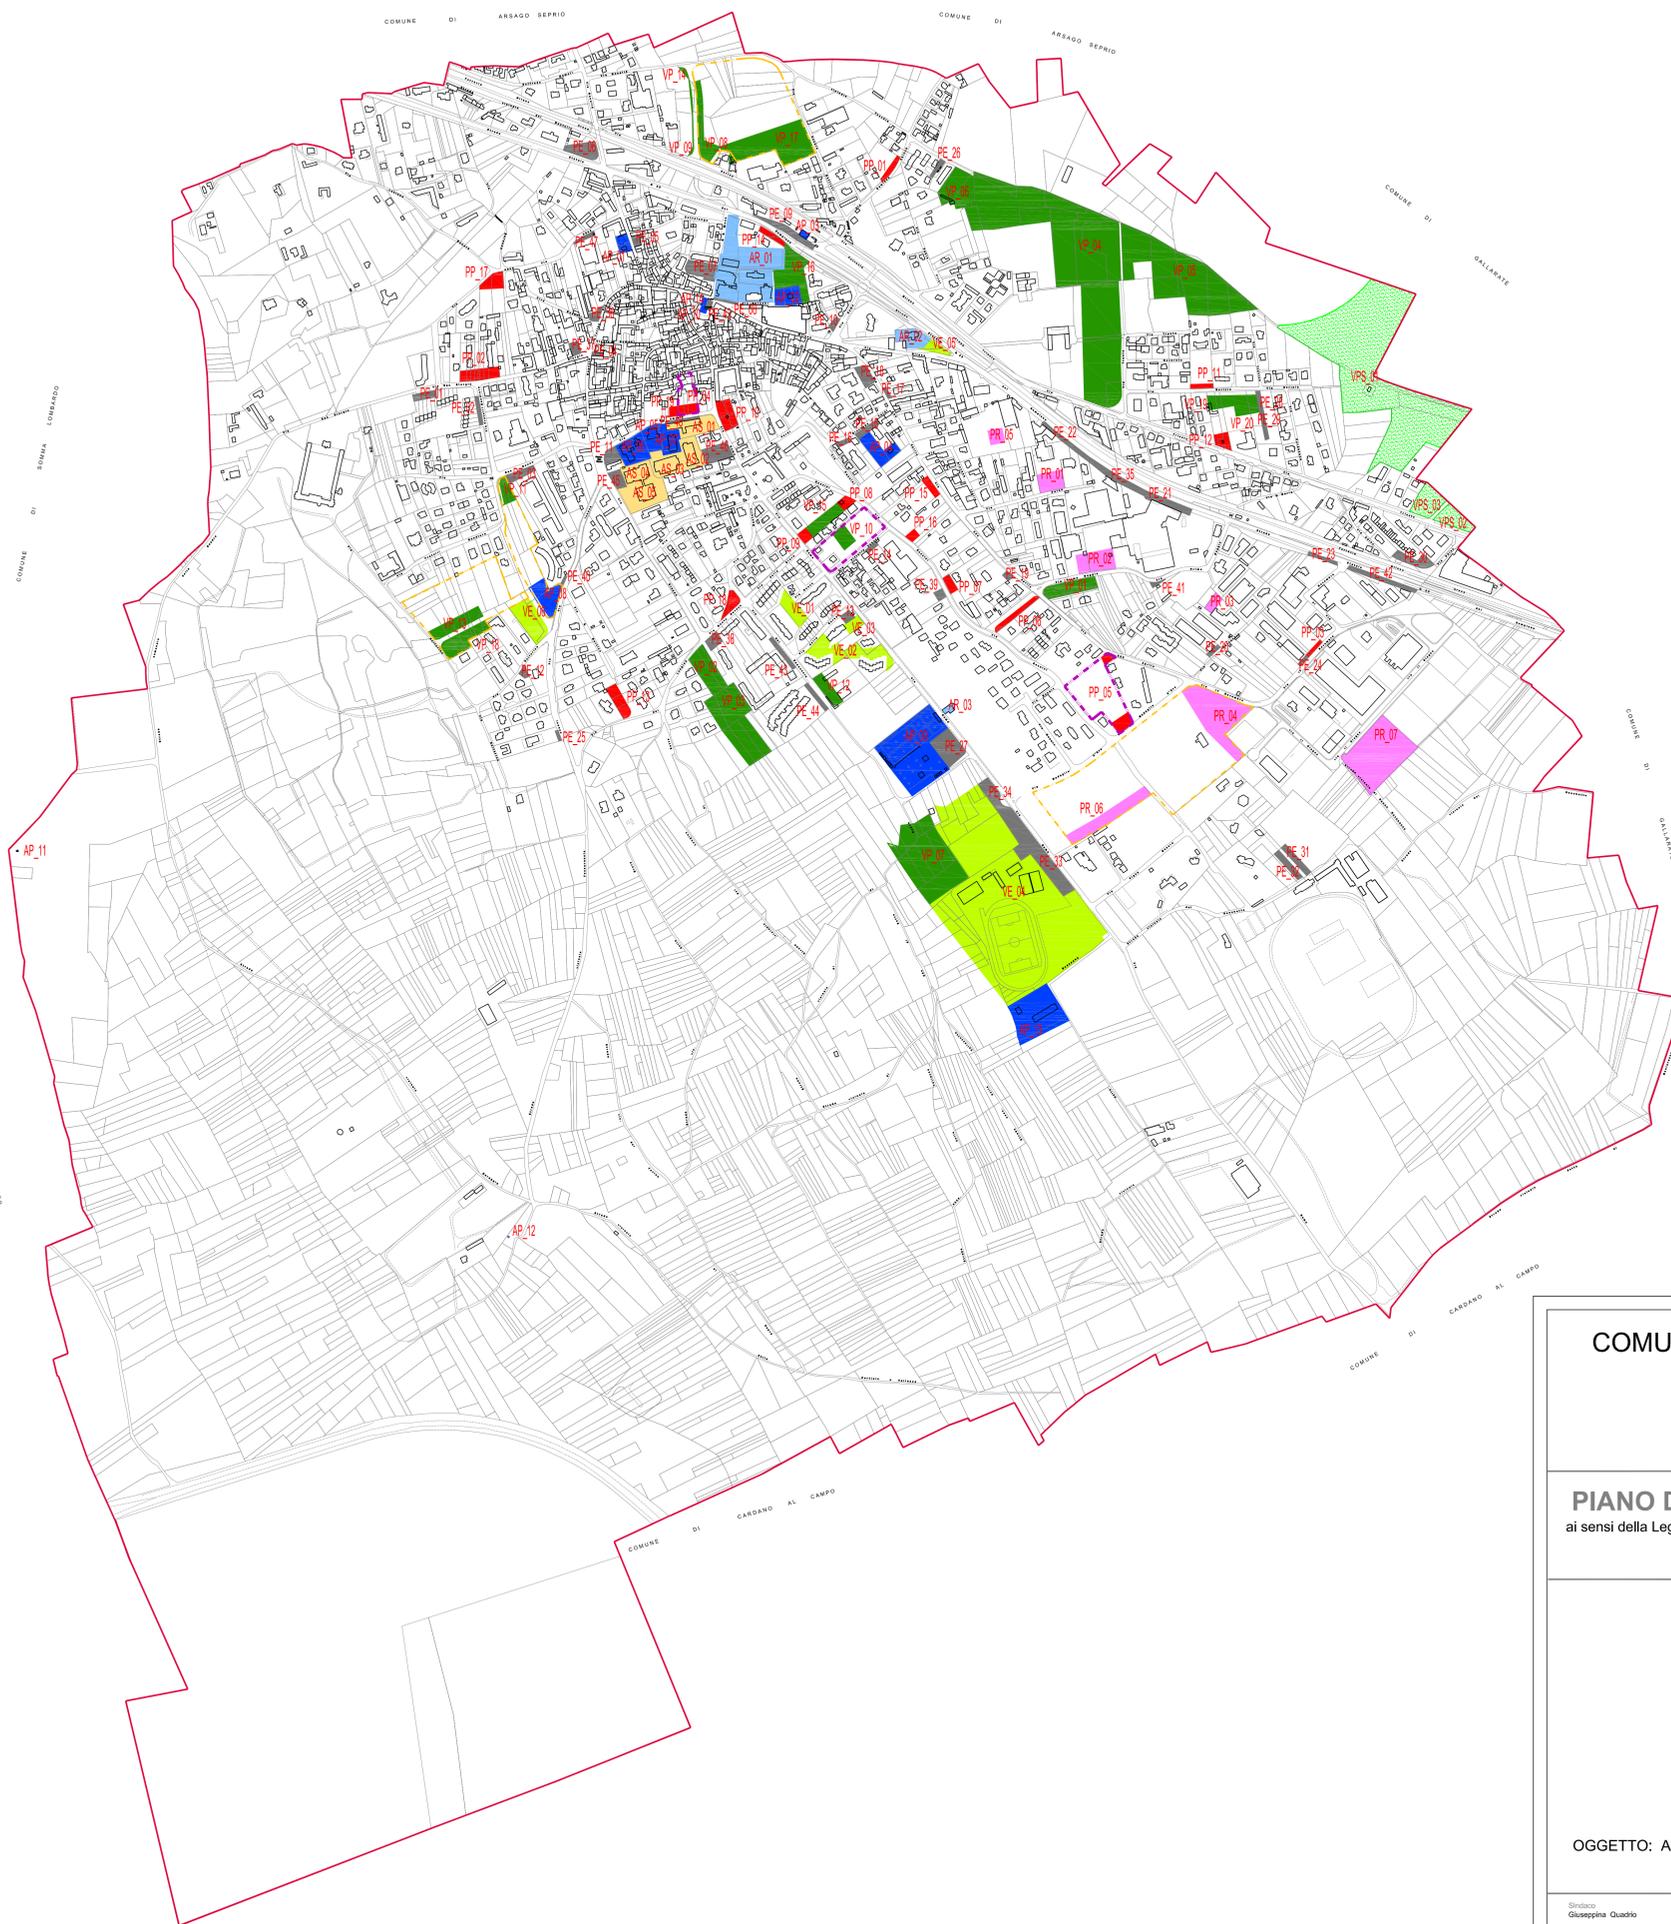

### LEGENDA

- AP\_ATTREZZATURE PUBBLICHE ESISTENTI
- AS\_ATTREZZATURE SCOLASTICHE ESISTENTI
- AR\_ATTREZZATURE RELIGIOSE
- PE\_PARCHeggi ESISTENTI
- PP\_PARCHeggi IN PROGETTO
- VE\_SPAZI PUBBLICI A VERDE ATTREZZATO A PARCO PER IL GIOCO E LO SPORT
- VP\_SPAZI PUBBLICI A VERDE ATTREZZATO A PARCO PER IL GIOCO E LO SPORT IN PROGETTO
- VPS AREA A VERDE PUBBLICO ATTREZZATO A LIVELLO SOVRACOMUNALE
- PR\_AREE PER STANDARDS AL SERVIZIO DELLE ZONE PRODUTTIVE E ZONE POLIFUNZIONALI
- PIANO ESECUTIVO DA ATTUARE
- PIANO ESECUTIVO IN FASE DI ATTUAZIONE
- CONFINI DEL TERRITORIO COMUNALE



## COMUNE DI CASORATE SEMPIONE

(Provincia di Varese)



### PIANO DI GOVERNO DEL TERRITORIO

ai sensi della Legge Regionale per il governo del Territorio n° 12 dell'11/03/2005

#### DOCUMENTO DI PIANO



OGGETTO: AREE A STANDARD ESISTENTI E PREVISTE NEL P.R.G.

Sindaco Giuseppina Quadrio	Segretario Generale Adolfo D'Agata	Assessore all'urbanistica Marco Grasso	Ufficio tecnico
Progetto - BCG Associati di Massimo Giuliani Via Trossa, 2 - Pavia - tel. 0382572.763 fax 0382479.455 - arch. Raffaello Bezzon Via Presepata, 3 - Gallarate (VA) - tel./fax 0331.795.170		V.A.S. Valutazione Ambientale Strategica Studio Associato Ecologo Via Lamarmora, 12 - 20013 Magenta (MI) tel. 339.3865535 - 347.7435767 fax 02.97003500	Plani di Settore
Collaboratori arch. Bado Ceretti arch. Federico Rando arch. Rossella Verardi arch. Maria Zuzzano			

SCALA 1:5.000	DATA ottobre 2009	TAVOLA <b>A_16</b>
------------------	----------------------	-----------------------