

LEGENDA



ATTREZZATURE IN PROGETTO

ATTREZZATURE GIÀ PREVISTE NEL P.R.G. E RICONFERMATE

- PARCHEGGI
- VERDE PUBBLICO ATTREZZATO
- PIANO PER L'EDILIZIA CONVENZIONATA

INFRASTRUTTURE


- VIABILITÀ IN PROGETTO
- VIABILITÀ DA RIQUALIFICARE
- ATTRAVERSAMENTO AEREO DELLA S.S. 33 DEL SEMPIONE IN PROGETTO
- PERCORSI PEDONALI ESISTENTI DA VALORIZZARE
- STRADE INTERNE AL CENTRO STORICO DA RIQUALIFICARE
- STRADE INTERNE AL CENTRO STORICO DA RIQUALIFICARE CON CREAZIONE PERCORSI PEDONALI
- ASSE DEL SEMPIONE DA RIQUALIFICARE
- PISTA CICLO-PEDONALE ESISTENTE
- PISTE CICLO-PEDONALI IN PROGETTO
- NUOVO TRATTO FERROVIARIO (IPOTESI SOVRACOMUNALE)

ATTREZZATURE ESISTENTI

RIORGANIZZAZIONE DI AREE A SERVIZI ESISTENTI

- AREA SPORTIVA
- POLO DEI SERVIZI, CENTRO CIVICO - MUNICIPIO - SCUOLE - EX MUNICIPIO
- SERVIZI RELIGIOSI
- ATTREZZATURE PUBBLICHE ESISTENTI
- PARCHEGGI ESISTENTI
- SPAZI PUBBLICI A VERDE ATTREZZATO A PARCO PER IL GIOCO E LO SPORT
- AREA A VERDE PUBBLICO ATTREZZATO A LIVELLO SOVRACOMUNALE
- IMPIANTI TECNOLOGICI

- PERIMETRO DI ZONA I.C. DI P.T.C. PARCO TICINO
- SEDIME AEROPORTUALE
- PERIMETRO DEL COMUNE

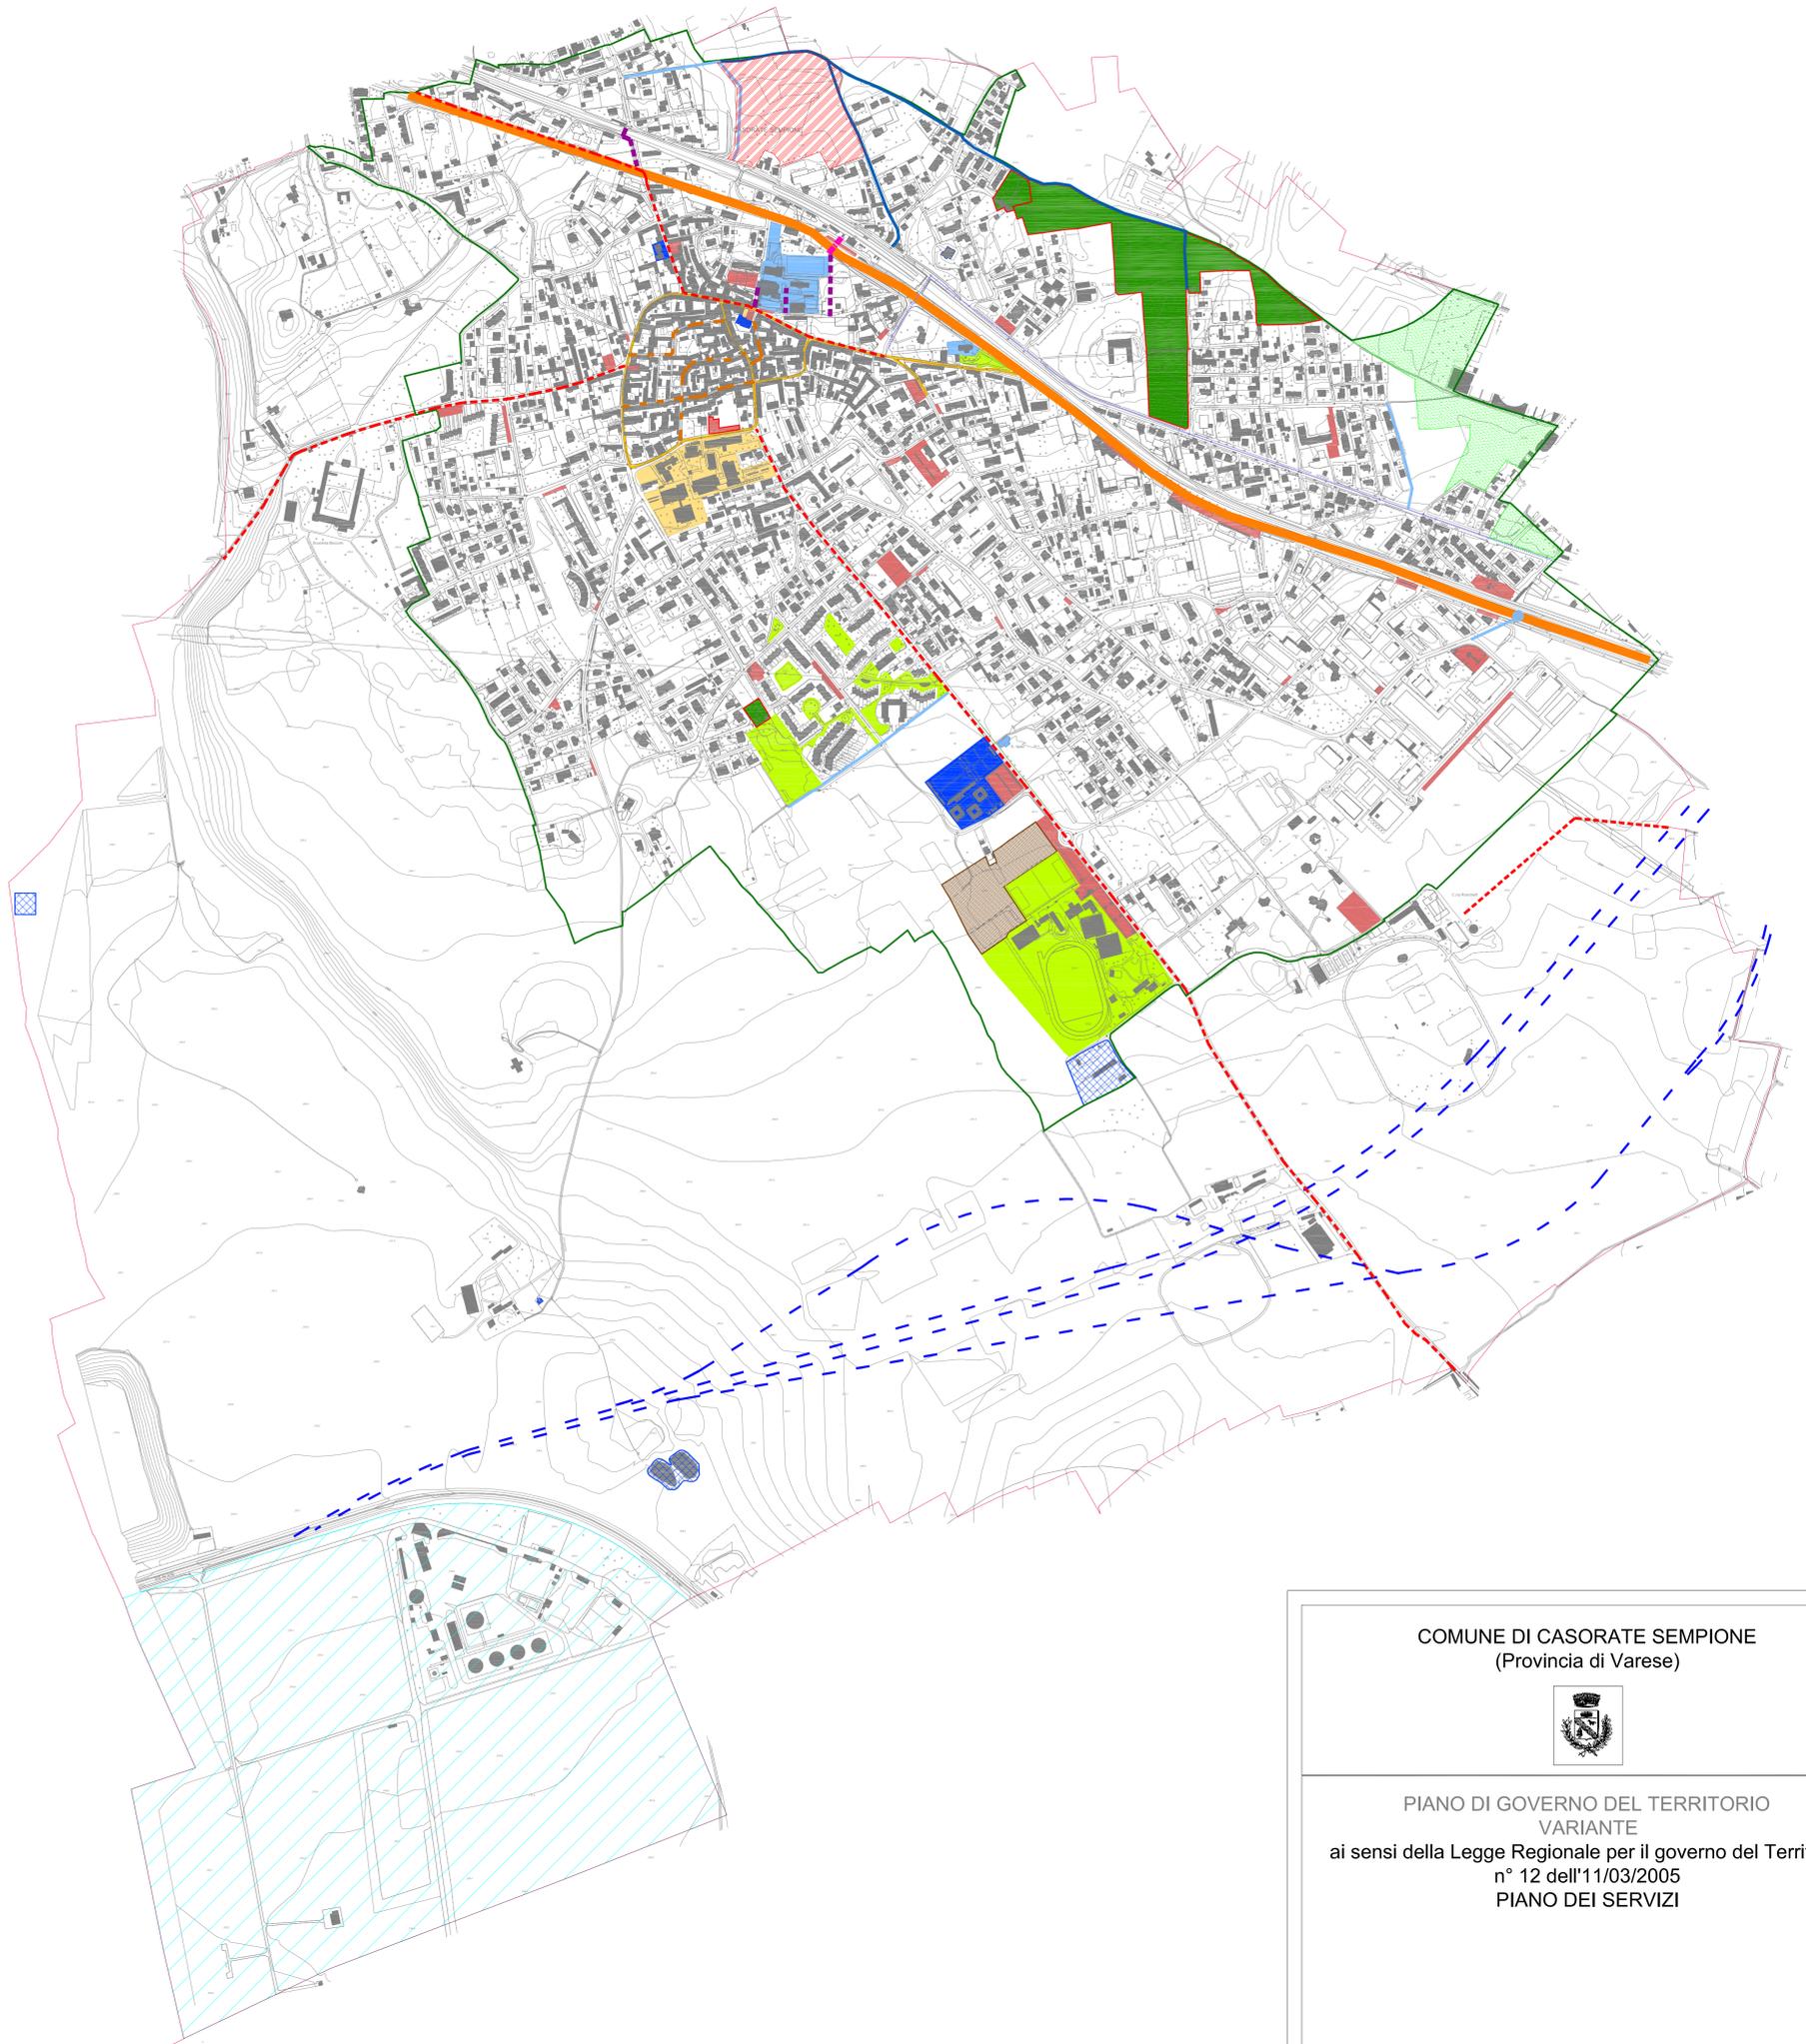

COMUNE DI CASORATE SEMPIONE
(Provincia di Varese)



PIANO DI GOVERNO DEL TERRITORIO
VARIANTE
ai sensi della Legge Regionale per il governo del Territorio
n° 12 dell'11/03/2005
PIANO DEI SERVIZI

OGGETTO: AZZONAMENTO

Sindaco Giuseppina Quadrio	Responsabile Unico del Procedimento arch. Elena Gadda	Assessore all'Urbanistica Marco Grassi
Progetto BCG Associati di Massimo Giuliani Via Treves, 2 - Pavia - tel. 035272763 fax 0382478455 arch. Raffaele Bezzon Via G. Pirelli, 88 - Gallarate (VA) - tel./fax 0331795.170 Collaboratori arch. Ilario Ceriani Veronica Invernizzi	V.A.S. Valutazione Ambientale Strategica Studio Ecologico di Angela Manuela Vallati Via F.lli di Dio, 354 - 20099 Seveso San Giovanni (MI) tel. 3931973534	Studio geologico Dott. Geol. Marco Pammigiani via F. Sardi 3 - Tradate (VA) tel. 0331.810710

SCALA 1:5.000	DATA ottobre 2014	TAVOLA B_5.1
------------------	----------------------	------------------------