


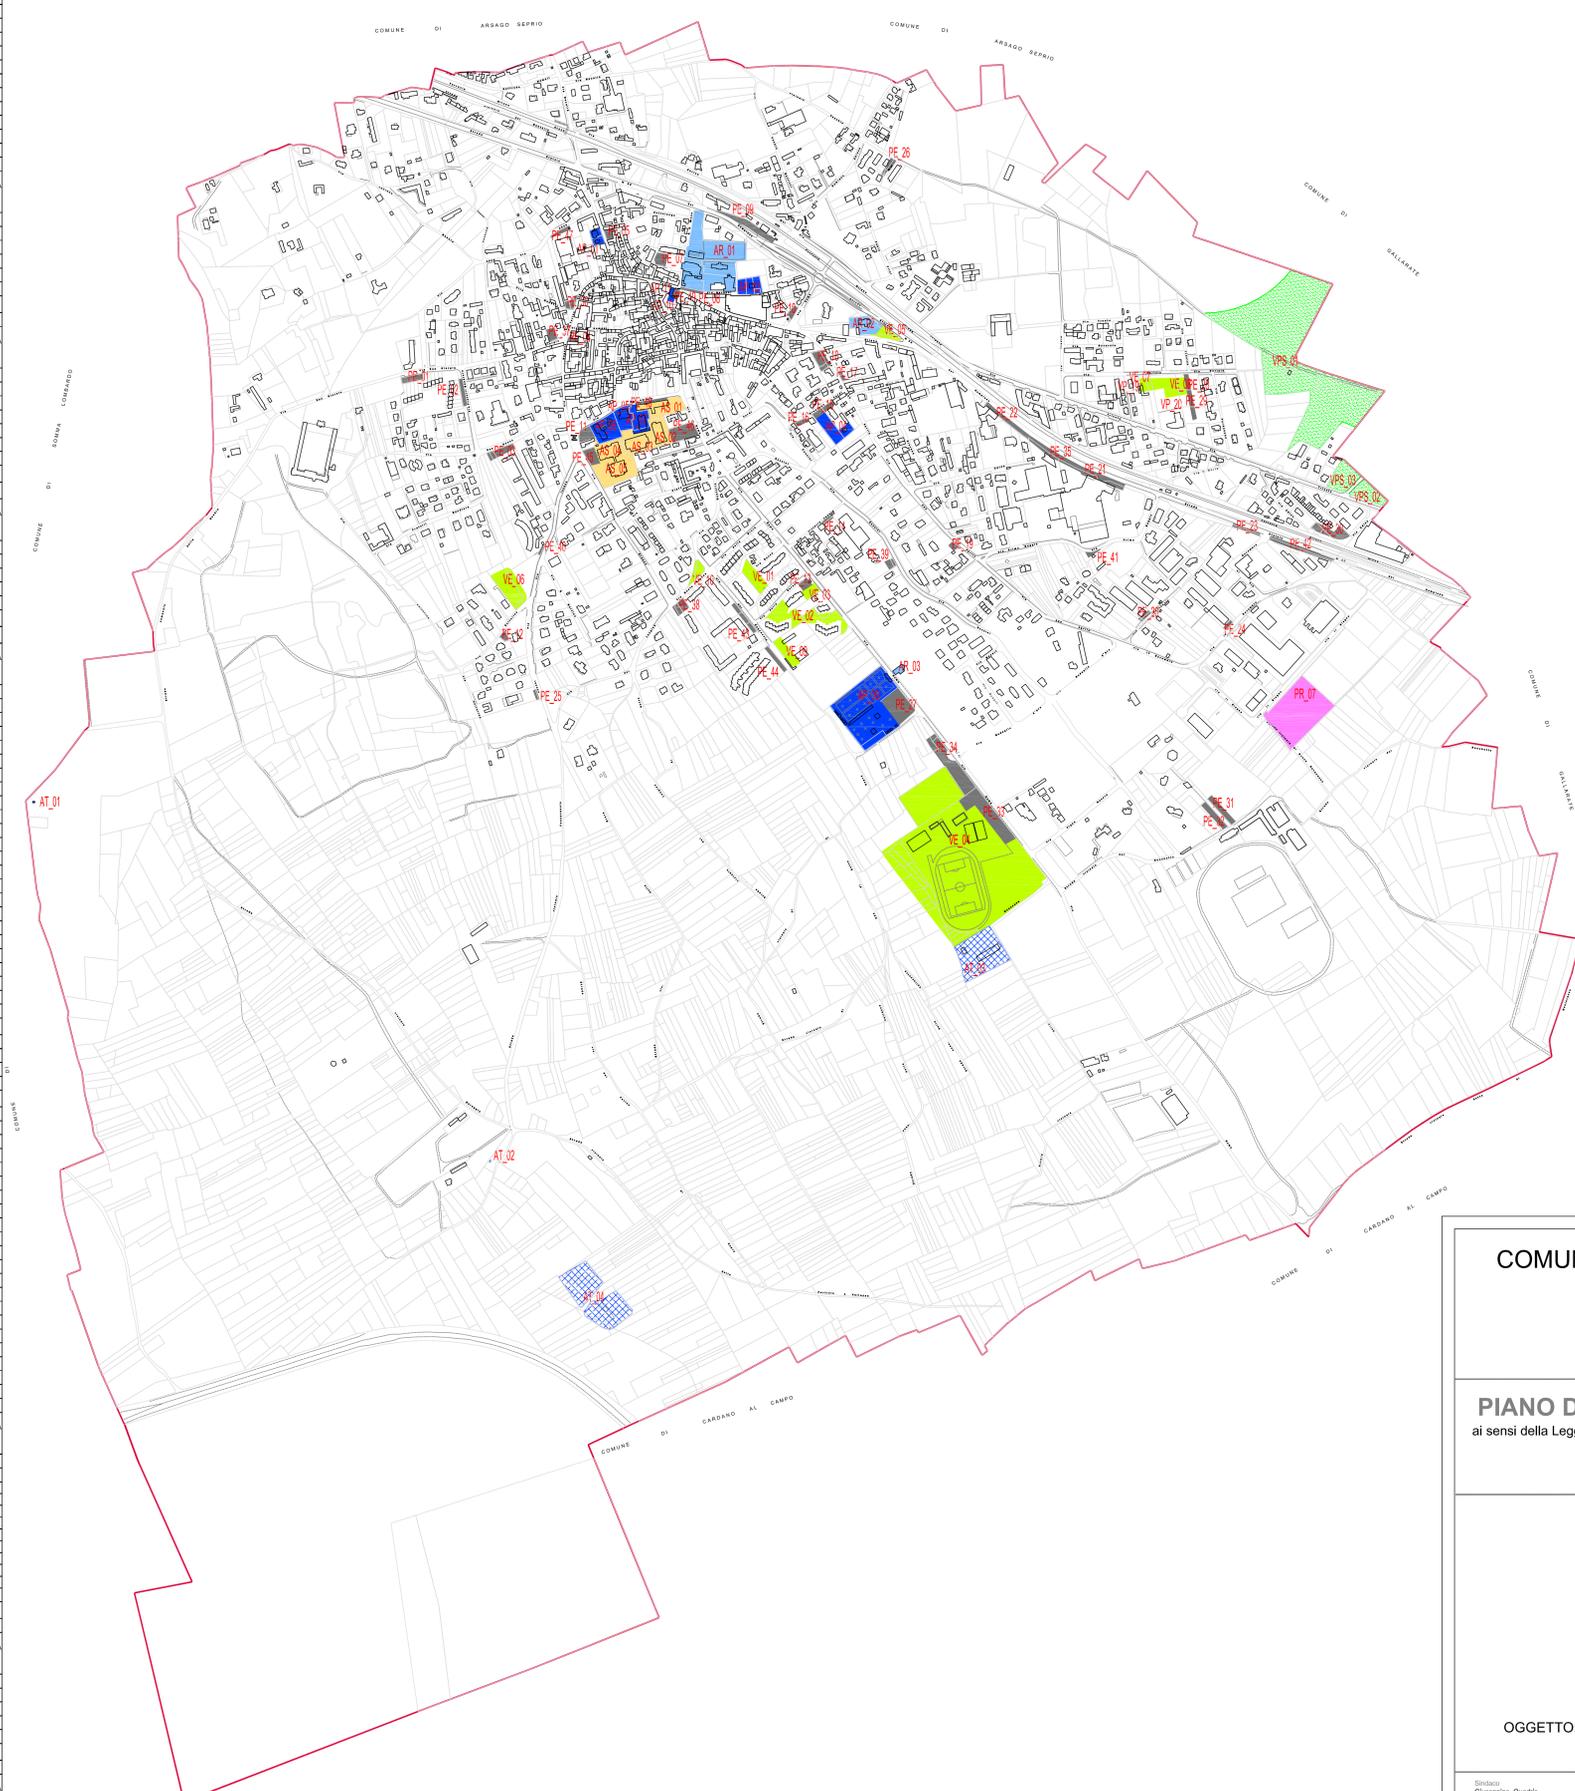

### LEGENDA

- ATTREZZATURE ESISTENTI
- AP\_ATTREZZATURE PUBBLICHE
  - AT\_ATTREZZATURE TECNOLOGICHE
  - AS\_ATTREZZATURE SCOLASTICHE
  - AR\_ATTREZZATURE RELIGIOSE
  - PE\_PARCHeggi ESISTENTI
  - VE\_SPAZI PUBBLICI A VERDE ATTREZZATO A PARCO PER IL GIOCO E LO SPORT
  - VPS AREA A VERDE PUBBLICO ATTREZZATO A LIVELLO SOVRACOMUNALE
  - PR\_AREE PER STANDARDS AL SERVIZIO DELLE ZONE PRODUTTIVE E ZONE POLIFUNZIONALI



ATTREZZATURE PUBBLICHE				PROPRIETA'			
IDC	SUP.	NOTE	PUBBLICA	PRIVATA USO PUBBLICA	PRIVATA IN CORSO DI ACQUISIZIONE	PRIVATA DA ACQUISIRE	
AP_01 via Verbanò	697 mq	sede associazione sportiva Saette	697 mq				
AP_02 via Marconi	1.517 mq	bacino idrico e parcheggio	1.517 mq				
AP_04 via Giuseppe Verdi	1.947 mq	piazza mercato	1.947 mq				
AP_05 via De Amicis	1.814 mq	Municipio	1.814 mq				
AP_06 via De Amicis	2.737 mq	residenza anziani	2.737 mq				
AP_07 via De Amicis	1.818 mq	centro polivalente	1.818 mq				
AP_08 via Isorzo	2.345 mq	piano di lotizzazione				2.345 mq	
AP_09 via Roma	12.064 mq	Cimitero	12.064 mq				
AP_10 p.zza Mazzini	95 mq	poste	95 mq				
AP_11 p.zza Mazzini	330 mq	ex municipio	330 mq				
<b>TOTALE</b>	<b>25.364 mq</b>		<b>23.019 mq</b>			<b>2.345 mq</b>	

ATTREZZATURE TECNOLOGICHE				PROPRIETA'			
IDC	SUP.	NOTE	PUBBLICA	PRIVATA USO PUBBLICA	PRIVATA IN CORSO DI ACQUISIZIONE	PRIVATA DA ACQUISIRE	
AT_01 strada vicinale Baraggia	10 mq	pozzo idrico	10 mq				
AT_02 strada vicinale Baraggia	12 mq	pozzo idrico	12 mq				
AT_03 via Roma	68 mq	piattaforma ecologica	68 mq				
AT_04 strada vicinale della portala	90 mq	vasche di spagliamento	90 mq				
<b>TOTALE</b>	<b>90 mq</b>		<b>90 mq</b>				

ATTREZZATURE SCOLASTICHE				PROPRIETA'			
IDC	SUP.	NOTE	PUBBLICA	PRIVATA USO PUBBLICA	PRIVATA IN CORSO DI ACQUISIZIONE	PRIVATA DA ACQUISIRE	
AS_01 via De Amicis	3.854 mq	scuola primaria	3.854 mq				
AS_02 via Roma	3.036 mq	scuola secondaria di primo grado	3.036 mq				
AS_03 via De Amicis	2.424 mq	palestra	2.424 mq				
AS_04 via M. Grappa	2.357 mq	asilo nido	2.357 mq				
AS_05 via M. Grappa	3.833 mq	scuola dell'infanzia	3.833 mq				
<b>TOTALE</b>	<b>15.534 mq</b>		<b>15.534 mq</b>				

ATTREZZATURE RELIGIOSE				PROPRIETA'			
IDC	SUP.	NOTE	PUBBLICA	PRIVATA USO PUBBLICA	PRIVATA IN CORSO DI ACQUISIZIONE	PRIVATA DA ACQUISIRE	
AR_01 p.zza della Chiesa	12.014 mq	Chiesa Santa Maria e oratorio	12.014 mq				
AR_02 via Milano	1.626 mq	Chiesa Sacro Cuore	1.626 mq				
AR_03 via Roma	262 mq	Chiesa Sant'Illario	262 mq				
<b>TOTALE</b>	<b>13.902 mq</b>		<b>13.902 mq</b>				

PARCHeggi ESISTENTI				PROPRIETA'			
IDC	SUP.	NOTE	PUBBLICA	PRIVATA USO PUBBLICA	PRIVATA IN CORSO DI ACQUISIZIONE	PRIVATA DA ACQUISIRE	
PE_01 via San Giorgio	507 mq			507 mq			
PE_02 via Fratelli Bandiera	326 mq			326 mq			
PE_03 via San Rocco	721 mq			721 mq			
PE_04 via Magenta	130 mq			130 mq			
PE_05 via Verbanò	310 mq			310 mq			
PE_07 via San Giovanni Bosco	550 mq	parcheggio Chiesa		550 mq			
PE_08 via Milano	225 mq			225 mq			
PE_09 SS 33 del Sempione	1.059 mq	parcheggio stazione		1.059 mq			
PE_10 via Como	235 mq			235 mq			
PE_11 piazza San Rocco	656 mq			656 mq			
PE_12 via Solferino	210 mq			210 mq			
PE_13 via della Serena	325 mq			325 mq			
PE_14 via Vittorio Veneto	182 mq			182 mq			
PE_15 via Giuseppe Verdi	494 mq			494 mq			
PE_16 via Giuseppe Verdi	197 mq			197 mq			
PE_17 via XXV Aprile	129 mq			129 mq			
PE_18 via XXV Aprile	795 mq			795 mq			
PE_19 via XXV Aprile	177 mq			177 mq			
PE_20 via Boscaccio	175 mq			175 mq			
PE_21 SS 33 del Sempione	1.548 mq			1.548 mq			
PE_22 SS 33 del Sempione	1.150 mq			1.150 mq			
PE_23 SS 33 del Sempione	298 mq			298 mq			
PE_24 via IV Novembre	119 mq			119 mq			
PE_25 via Isorzo	96 mq			96 mq			
PE_26 via Lodi	284 mq			284 mq			
PE_27 via Roma	2.578 mq	parcheggio cimitero		2.578 mq			
PE_28 via Gorizia	176 mq			176 mq			
PE_29 via Gorizia	464 mq			464 mq			
PE_30 via Udine	1.055 mq			1.055 mq			
PE_31 strada vicinale del Ronchetto	695 mq			695 mq			
PE_32 strada vicinale del Ronchetto	670 mq			670 mq			
PE_33 via Roma	3.415 mq	parcheggio campo sportivo		3.415 mq			
PE_34 via Roma	3.047 mq	parcheggio campo sportivo		3.047 mq			
PE_35 SS 33 del Sempione	350 mq			350 mq			
PE_36 via Torino	364 mq			364 mq			
PE_37 via San Giorgio	407 mq			407 mq			
PE_38 via Monte Nevoso	559 mq			559 mq			
PE_39 via Rossini	273 mq			273 mq			
PE_40 via Isorzo	69 mq			69 mq			
PE_41 via Primo Maggio	113 mq			113 mq			
PE_42 SS 33 del Sempione	944 mq			944 mq			
PE_43 via del Roncaccio	494 mq			494 mq			
PE_44 via del Roncaccio	429 mq			429 mq			
PE_45 via Monte Grappa	770 mq	parcheggio scuola		770 mq			
PE_46 via Roma	1.451 mq	parcheggio scuola		1.451 mq			
PE_47 via Adua	244 mq			244 mq			
PE_48 via De Amicis	225 mq	parcheggio scuola		225 mq			
PE_49 piazza Mazzini	190 mq	parcheggio poste		190 mq			
<b>TOTALE</b>	<b>29.880 mq</b>			<b>20.062 mq</b>		<b>9.818 mq</b>	

VERDE ESISTENTE				PROPRIETA'			
IDC	SUP.	NOTE	PUBBLICA	PRIVATA USO PUBBLICA	PRIVATA IN CORSO DI ACQUISIZIONE	PRIVATA DA ACQUISIRE	
VE_01 via Gocce	1.385 mq		1.385 mq				
VE_02 via della Sena	3.386 mq		3.386 mq				
VE_03 via Roma	625 mq		625 mq				
VE_04 via Roma	58.835 mq	attrezzatura sportiva	58.835 mq				
VE_05 SS 33 del Sempione	701 mq			701 mq			
VE_06 via Solferino	2.894 mq	parco pubblico esistente		2.894 mq			
VE_07 via Gorizia	576 mq	piano di lotizzazione		576 mq			
VE_08 via Gorizia	1.949 mq	piano di lotizzazione		1.949 mq			
VE_09 via del Roncaccio	1.198 mq				1.198 mq		
VE_10 via Monte Nevoso	740 mq			740 mq			
<b>TOTALE</b>	<b>72.289 mq</b>		<b>67.496 mq</b>	<b>3.595 mq</b>	<b>1.198 mq</b>		

VERDE PROGETTO SOVRACOMUNALE				PROPRIETA'			
IDC	SUP.	NOTE	PUBBLICA	PRIVATA USO PUBBLICA	PRIVATA IN CORSO DI ACQUISIZIONE	PRIVATA DA ACQUISIRE	
VPS_01 via Gorizia	42.890 mq	proprietà del Comune di Gallarate		42.890 mq			
VPS_02 via Trieste	1.888 mq	proprietà del Comune di Gallarate		1.888 mq			
VPS_03 via Trieste	2.422 mq	proprietà del Comune di Gallarate		2.422 mq			
<b>TOTALE</b>	<b>47.200 mq</b>			<b>47.200 mq</b>			

PRODUTTIVO				PROPRIETA'			
IDC	SUP.	NOTE	PUBBLICA	PRIVATA USO PUBBLICA	PRIVATA IN CORSO DI ACQUISIZIONE	PRIVATA DA ACQUISIRE	
PR_07 strada vicinale di Ronco	10.047 mq		10.047 mq				
<b>TOTALE</b>	<b>10.047 mq</b>		<b>10.047 mq</b>				

## COMUNE DI CASORATE SEMPIONE

(Provincia di Varese)



---

### PIANO DI GOVERNO DEL TERRITORIO

ai sensi della Legge Regionale per il governo del Territorio n° 12 dell'11/03/2005

#### PIANO DEI SERVIZI



---

**OGGETTO: SERVIZI PUBBLICI ESISTENTI E RICONFERMATI**

**modificata in seguito alle controdeduzioni**

Simbolo: Giuseppina Quadrio	Responsabile Unico del Procedimento: Adolfo D'Agata	Assessore all'urbanistica: Marco Gesso
Progettato: - BCO Associati di Massimo Giuliani via Treves, 2 - Pavia - tel. 0382572.763 fax 0382479.455 - arch. Raffaello Rocconi via Prosperta, 3 - Gallarate (VA) - tel. fax 0331795.170	U.S.B. Valutazione Ambientale Strategica Studio Assoc. Ecologic via Laneroma, 12 - 20033 Magenta (MI) tel. 393.3865535 - 347.403797 fax 0330935500	Studio geologico: Dott. Geol. Marco Parnigiani via R. Sanzio 3 - Tradate (VA) tel 0331.81970

---

<b>SCALA</b> 1:5.000	<b>DATA</b> ottobre 2010	<b>TAVOLA</b> <b>B_2</b>
-------------------------	-----------------------------	-----------------------------