

LEGENDA



AREE DI TRASFORMAZIONE PUBBLICHE O DI USO PUBBLICO


- APP_1** PIANO PER L'EDILIZIA CONVENZIONATA
 - APP_2** AREA DELLA MASNAGA
 - APP_3** PALAZZETTO SPORTIVO
- AMBITI DI RIORGANIZZAZIONE URBANA**
- APP_4** SPAZI PUBBLICI DA SOTTOPORRE A PIANO DI RIQUALIFICAZIONE
 - APP_5** SERVIZI RELIGIOSI DA SOTTOPORRE A PIANO DI RIQUALIFICAZIONE

AREE DI TRASFORMAZIONE PRIVATE

- PIANO ATTUATIVO DA REALIZZARE
- PIANO ATTUATIVO IN CORSO DI REALIZZAZIONE
- AREA RICETTIVO-TERZIARIO
- AREA POLIFUNZIONALE
- AREA DISMESSA DA RIQUALIFICARE
- AREA MISTA RESIDENZIALE/RICETTIVO/SPORTIVO
- AREA RECUPERO INSEDIAMENTI RURALI DISMESSI
- AREE DI COMPLETAMENTO RESIDENZIALE
- AREE DI COMPLETAMENTO PRODUTTIVO

INFRASTRUTTURE

- VIABILITA' IN PROGETTO
 - VIABILITA' DA RIQUALIFICARE
 - ATTRAVERSAMENTO AEREO DELLA S.S. 33 DEL SEMPIONE IN PROGETTO
 - PERCORSI PEDONALI ESISTENTI DA VALORIZZARE
 - STRADE INTERNE AL CENTRO STORICO DA RIQUALIFICARE
 - STRADE INTERNE AL CENTRO STORICO DA RIQUALIFICARE CON CREAZIONE PERCORSI PEDONALI
 - ASSE DEL SEMPIONE DA RIQUALIFICARE
 - PISTA CICLO-PEDONALE ESISTENTE
 - PISTE CICLO-PEDONALI IN PROGETTO
 - NUOVO TRATTO FERROVIARIO (IPOTESI SOVRACOMUNALE)
 - PISTE PEDONALI E IPOVIE
-
- PERIMETRO DI ZONA I.C. DI P.T.C. PARCO TICINO
 - PERIMETRO DEL COMUNE

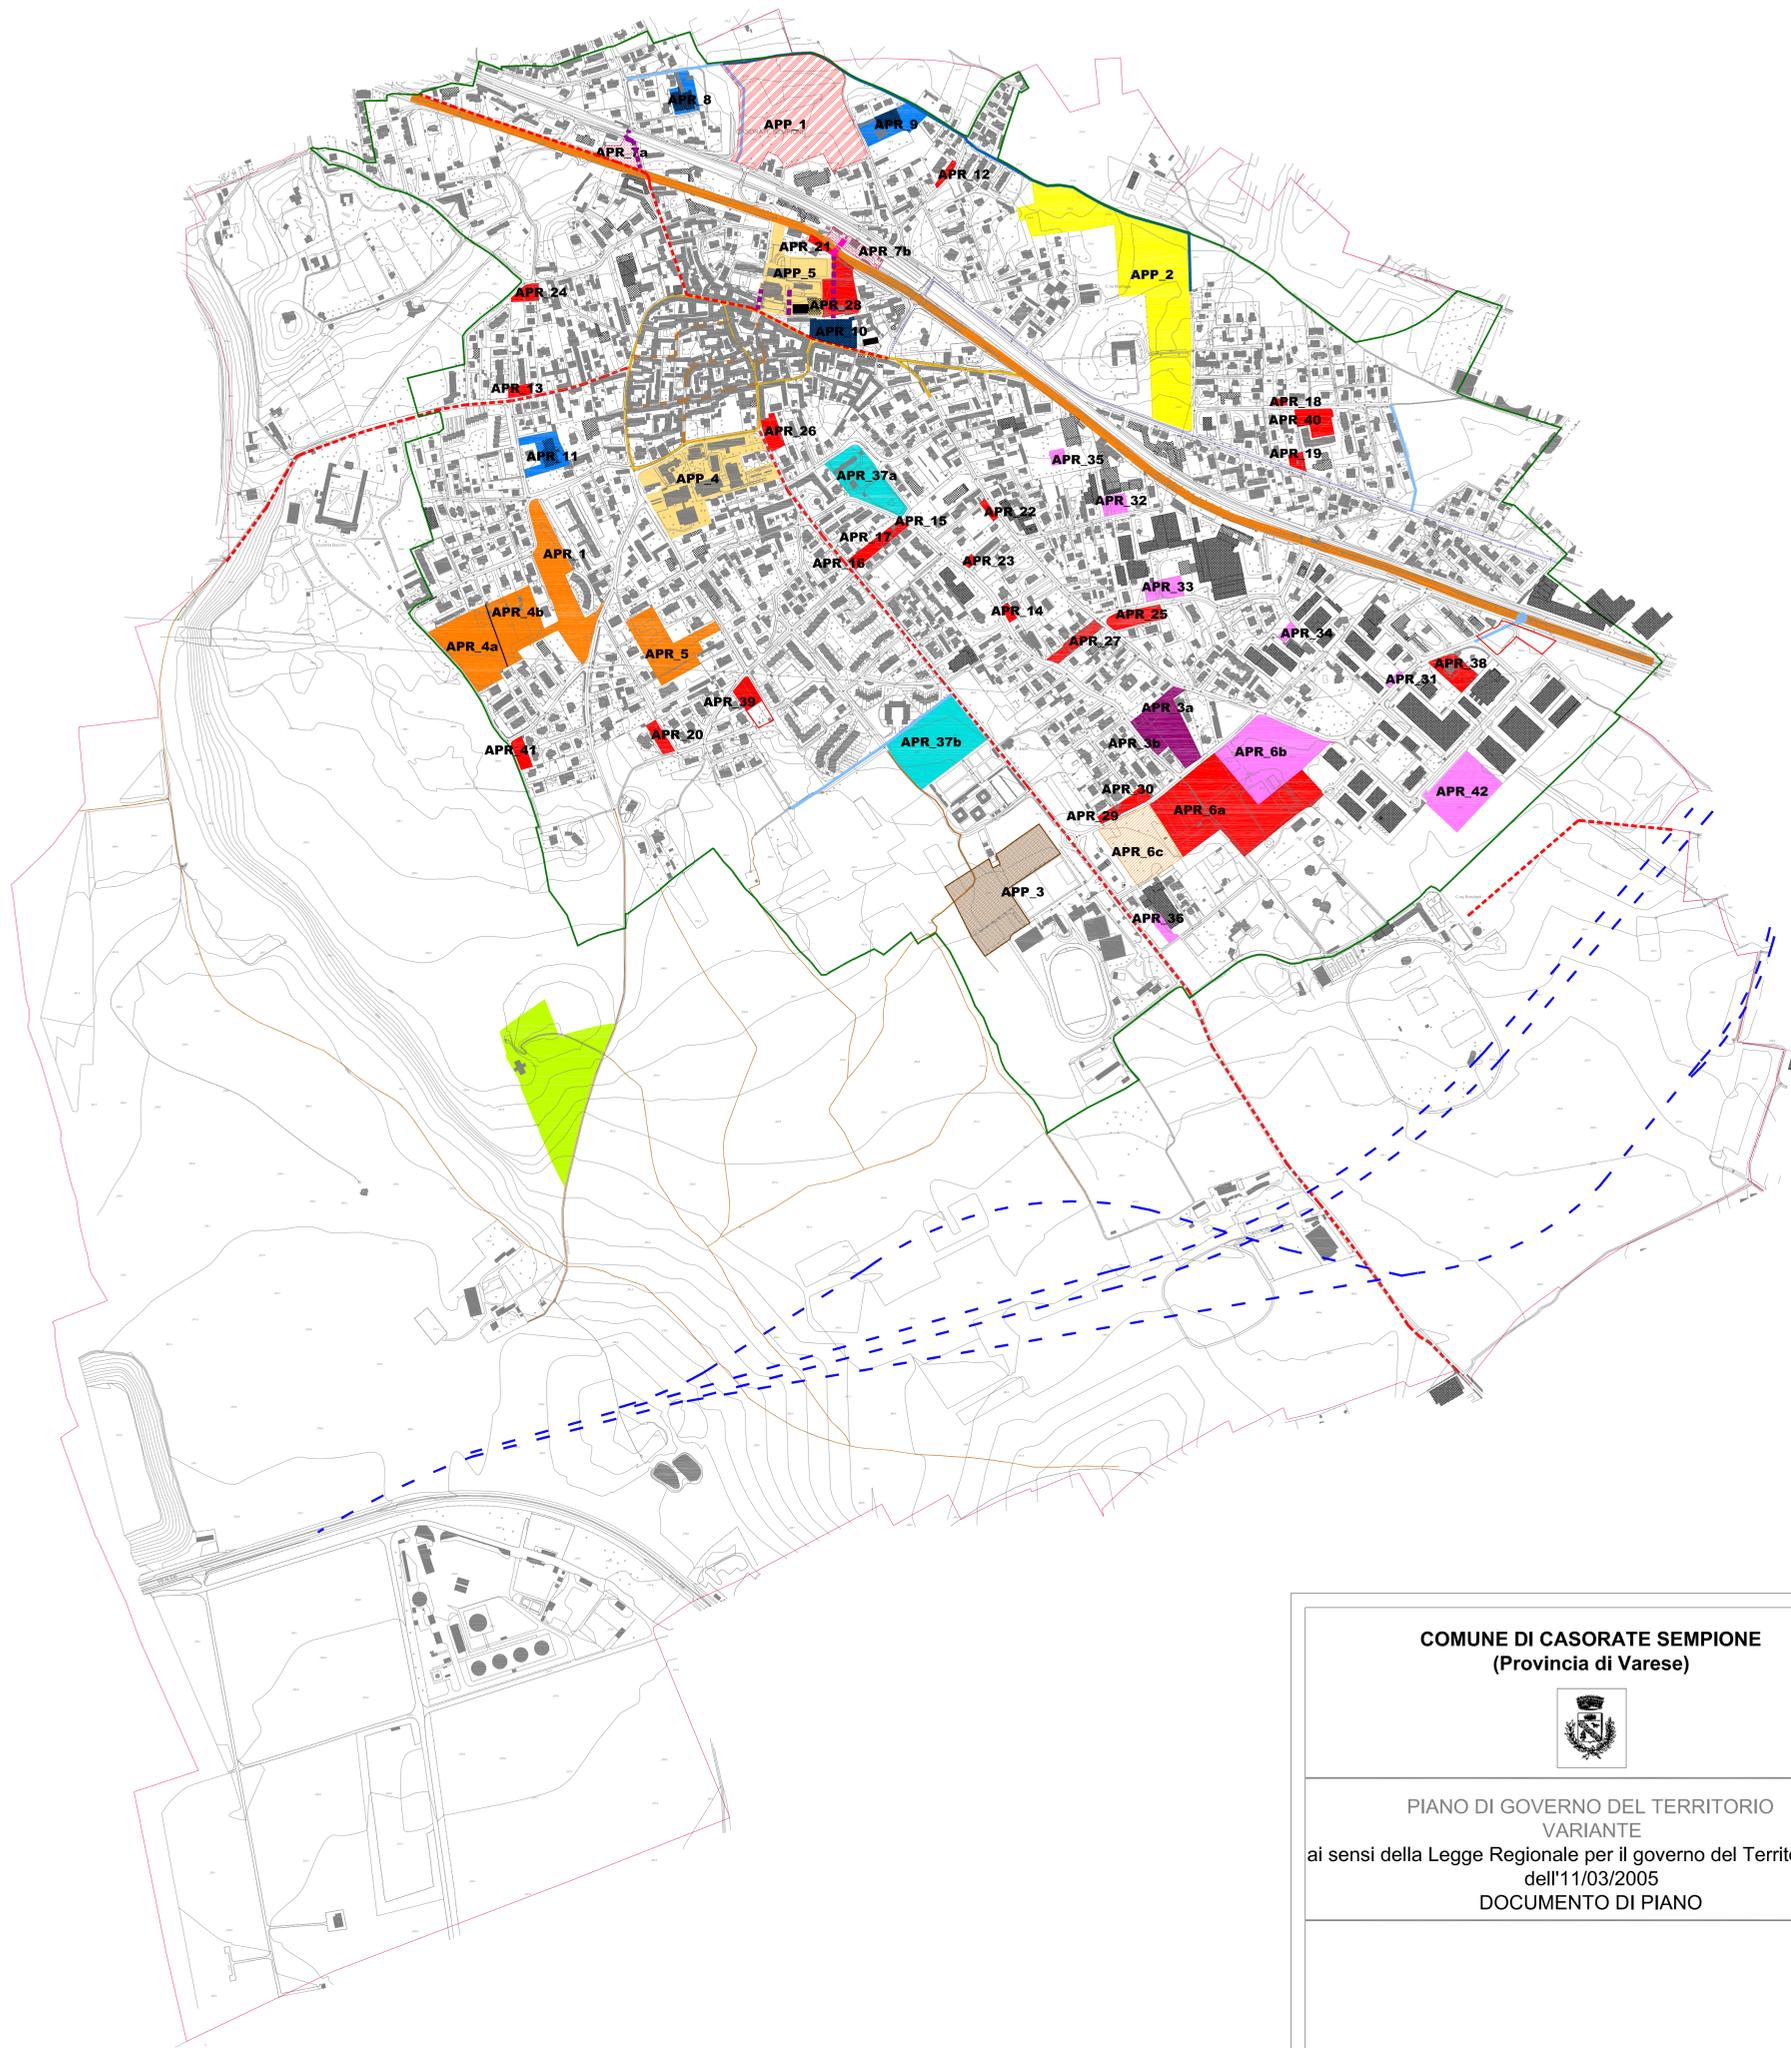

**COMUNE DI CASORATE SEMPIONE
(Provincia di Varese)**



**PIANO DI GOVERNO DEL TERRITORIO
VARIANTE**
ai sensi della Legge Regionale per il governo del Territorio n° 12
dell'11/03/2005
DOCUMENTO DI PIANO

OGGETTO: AREE DI TRASFORMAZIONE

Sindaco Giuseppina Quadrio	Responsabile Unico del Procedimento arch. Elena Gadda	Assessore all'urbanistica Marco Grassio
-------------------------------	--	--

Progetto BCG Associati di Massimo Giuliani Via Trevis, 2 - Pavia - tel. 0382/572.763 fax 0382/478.455 arch. Raffaello Bezzone Via G. Parini, 88 - Gallarate (VA) - tel./fax 0331/795.170 Collaboratori arch. Ilaria Ceriani Veronica Pitroni	V.A.S. Valutazione Ambientale Strategica Studio EcoLogo di Angela Manuela Vallati Via F.lli di Dio, 354 - 20099 Sesto San Giovanni (MI) tel. 02/31973534	Studio geologico Dott. Geol. Marco Parmigiani Via R. Sanzio 3 - Tradate (VA) tel. 0331/310710
---	---	--

SCALA 1:5.000	DATA ottobre 2014 agg. gennaio 2015	TAVOLA A_21
------------------	---	-----------------------