



Comune di Casorate Sempione

Provincia di Varese

Progetto definitivo: **NUOVE ASFALTATURE DI ALCUNE VIE DEL PAESE.**

Elaborato : 05

Oggetto : TAVOLA GRAFICA


Progettista : Ufficio Tecnico Comunale

Committente : Comune di Casorate Sempione (VA)
Via E. De Amicis n. 7 – 21011
c.f. – p. iva: 00341710127
tel. 0331 – 295052 – fax 0331 – 295093

Data : Luglio 2016

Il Sindaco (Dimitri CASSANI)

Il Responsabile del Procedimento (T. Cattaneo)

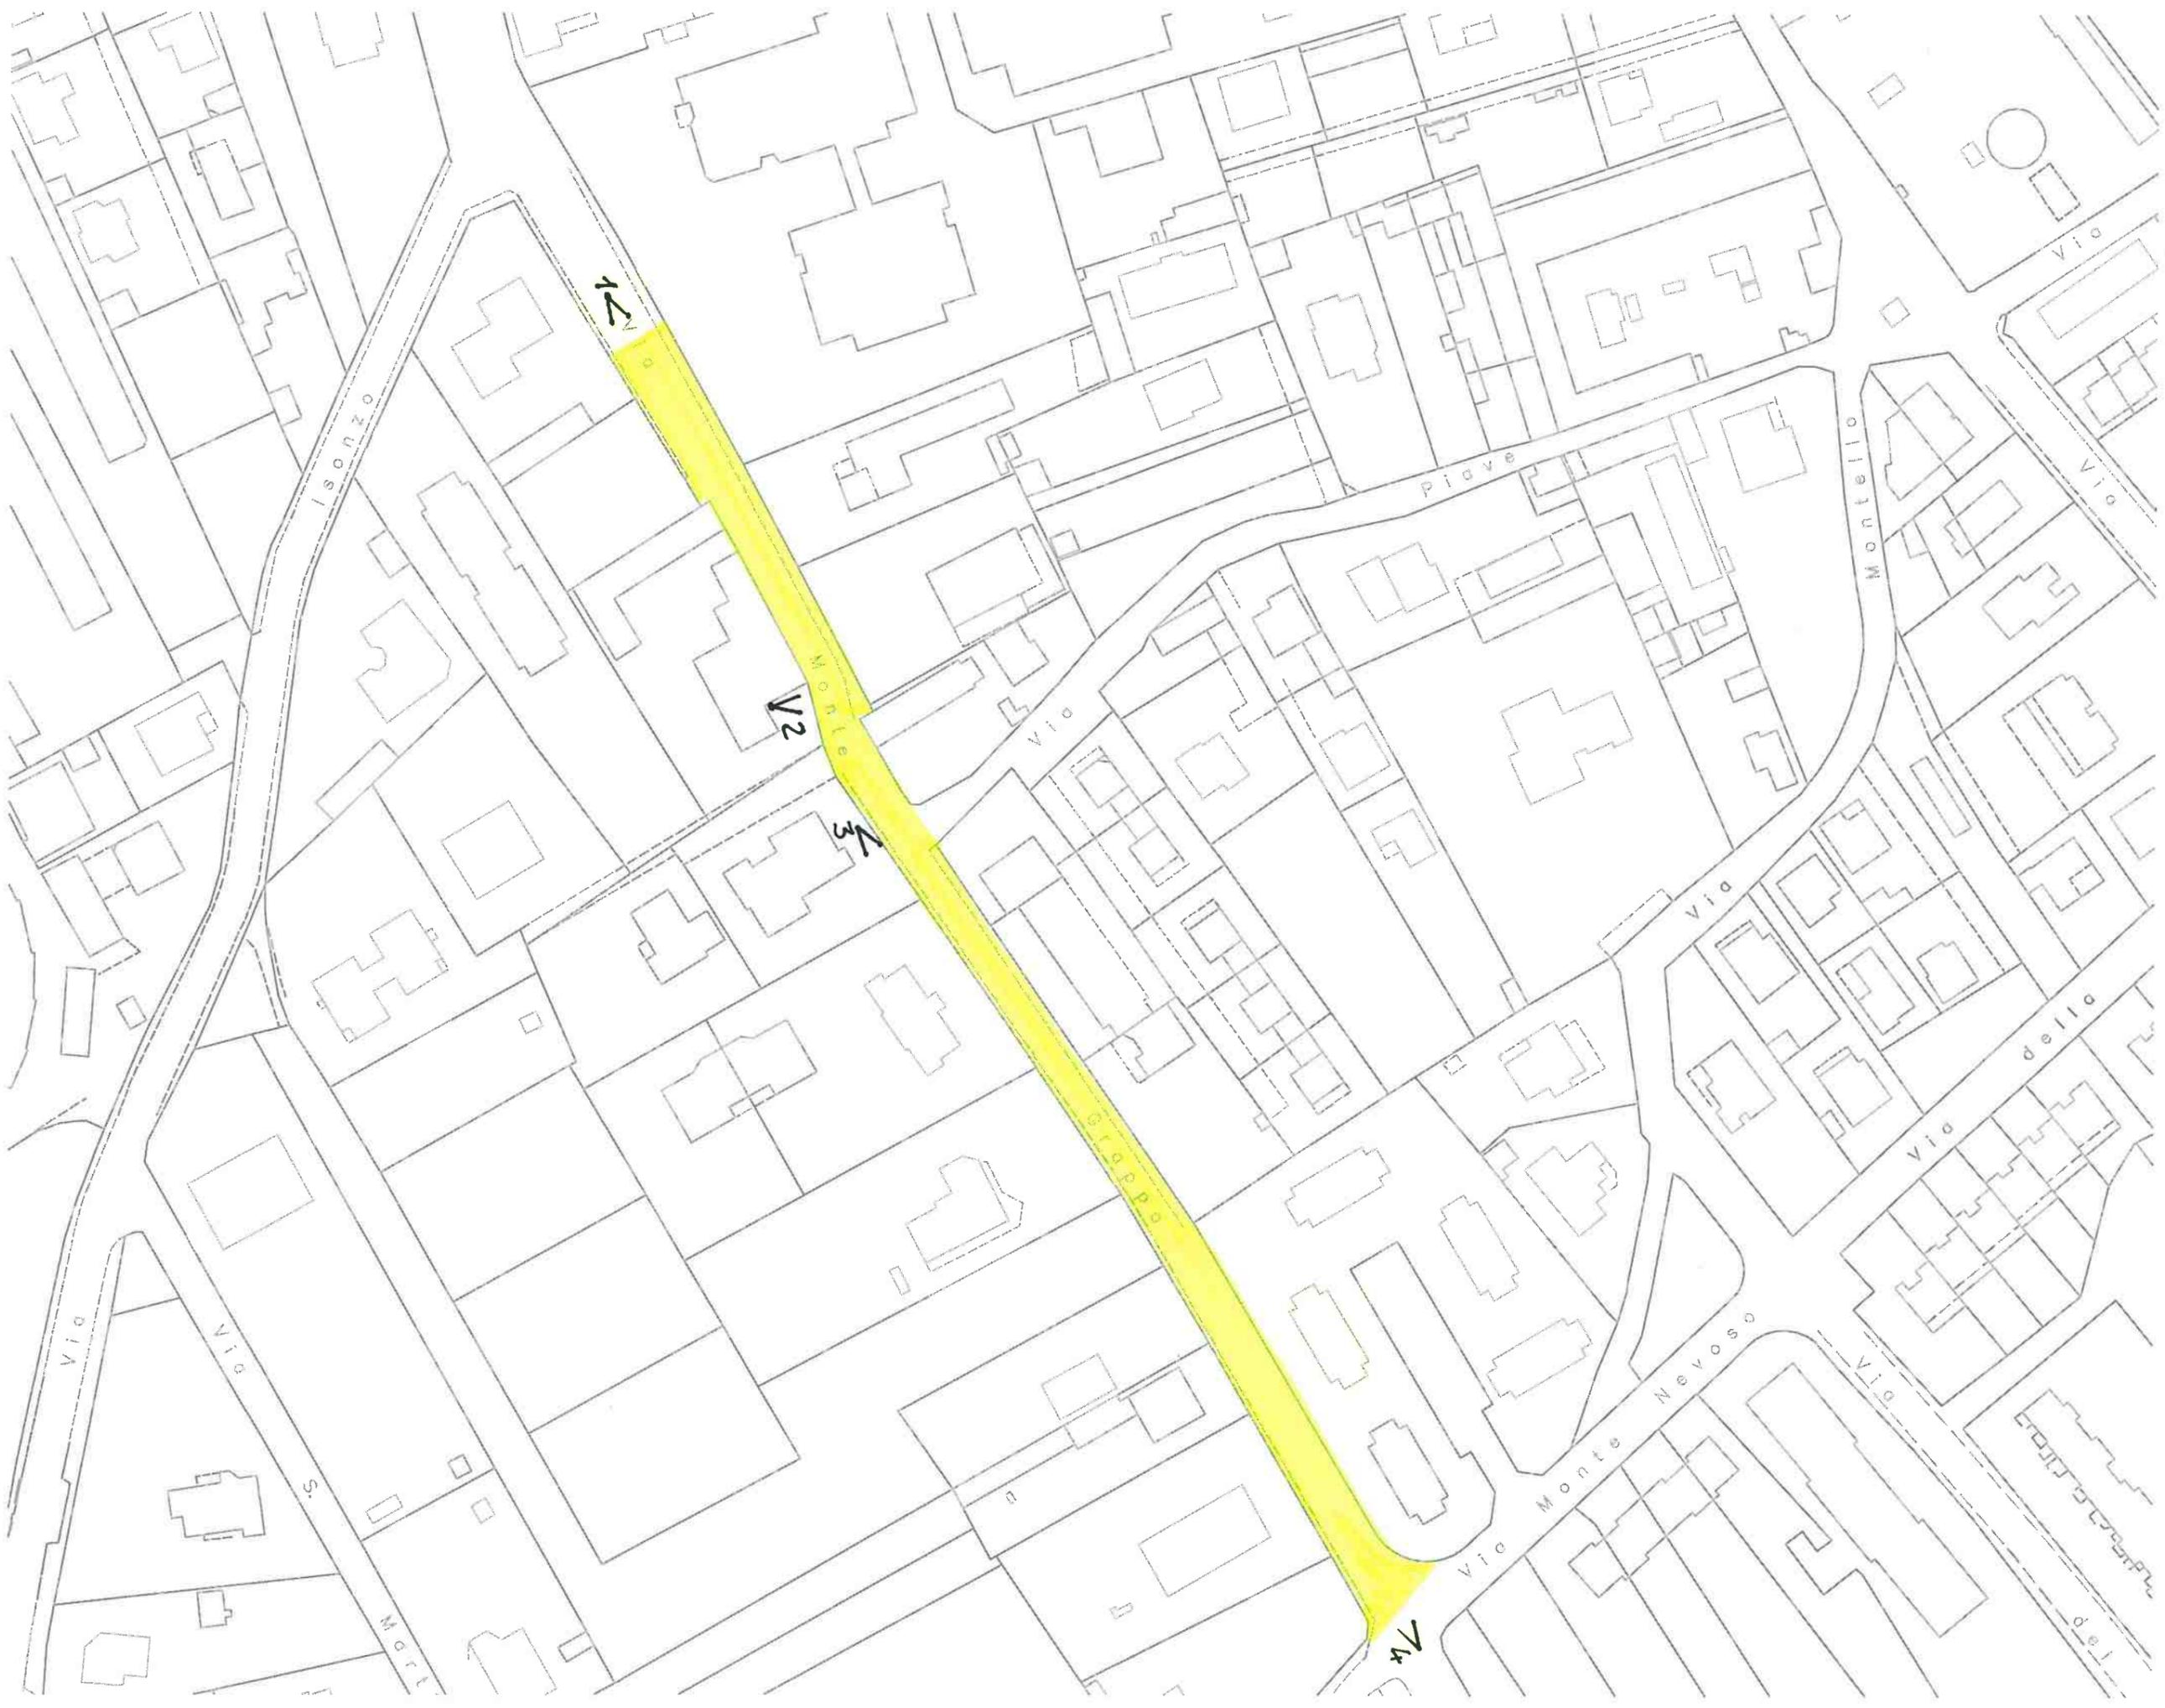

FOTOGRAFIE



1

2

3

4

Isonzo

Piave

Monteleone

Via

Via

S.

Monte

Via

Giuseppe

Via


Viale Monte Nevoso

Via

Viale della

Via

della

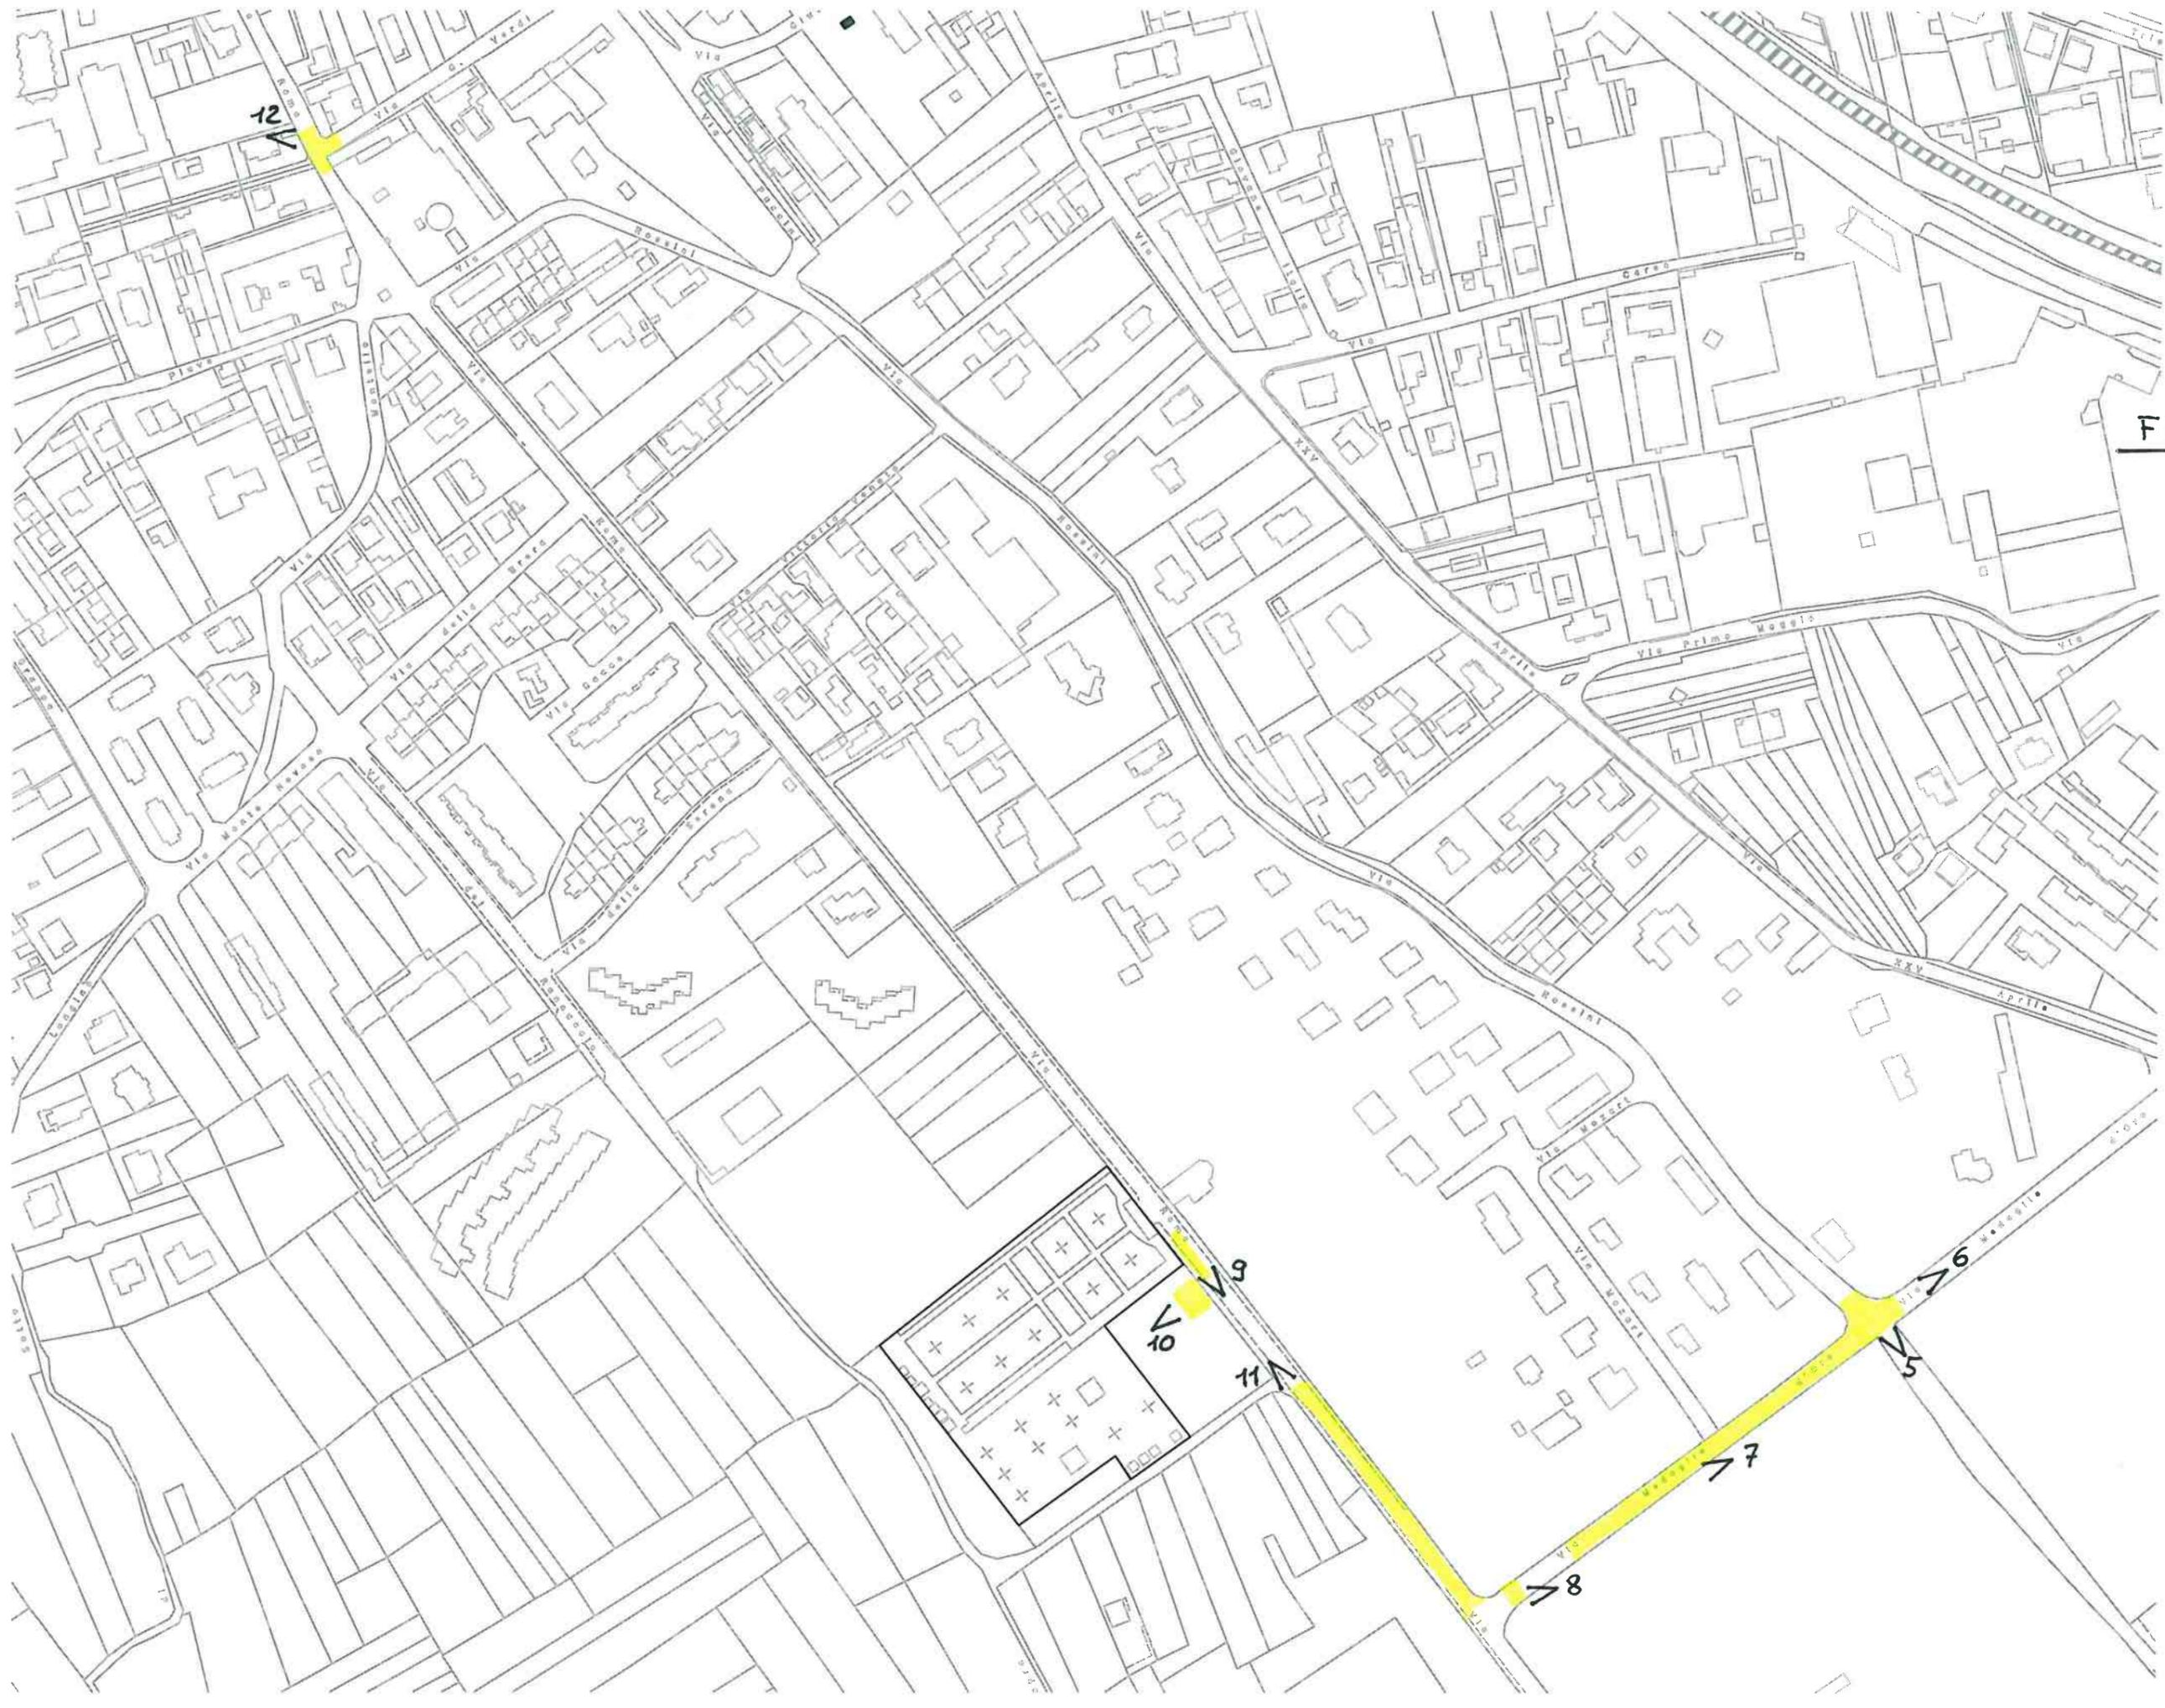

FOTOGRAFIE
↙

12

10

11


8


7

6

5

9

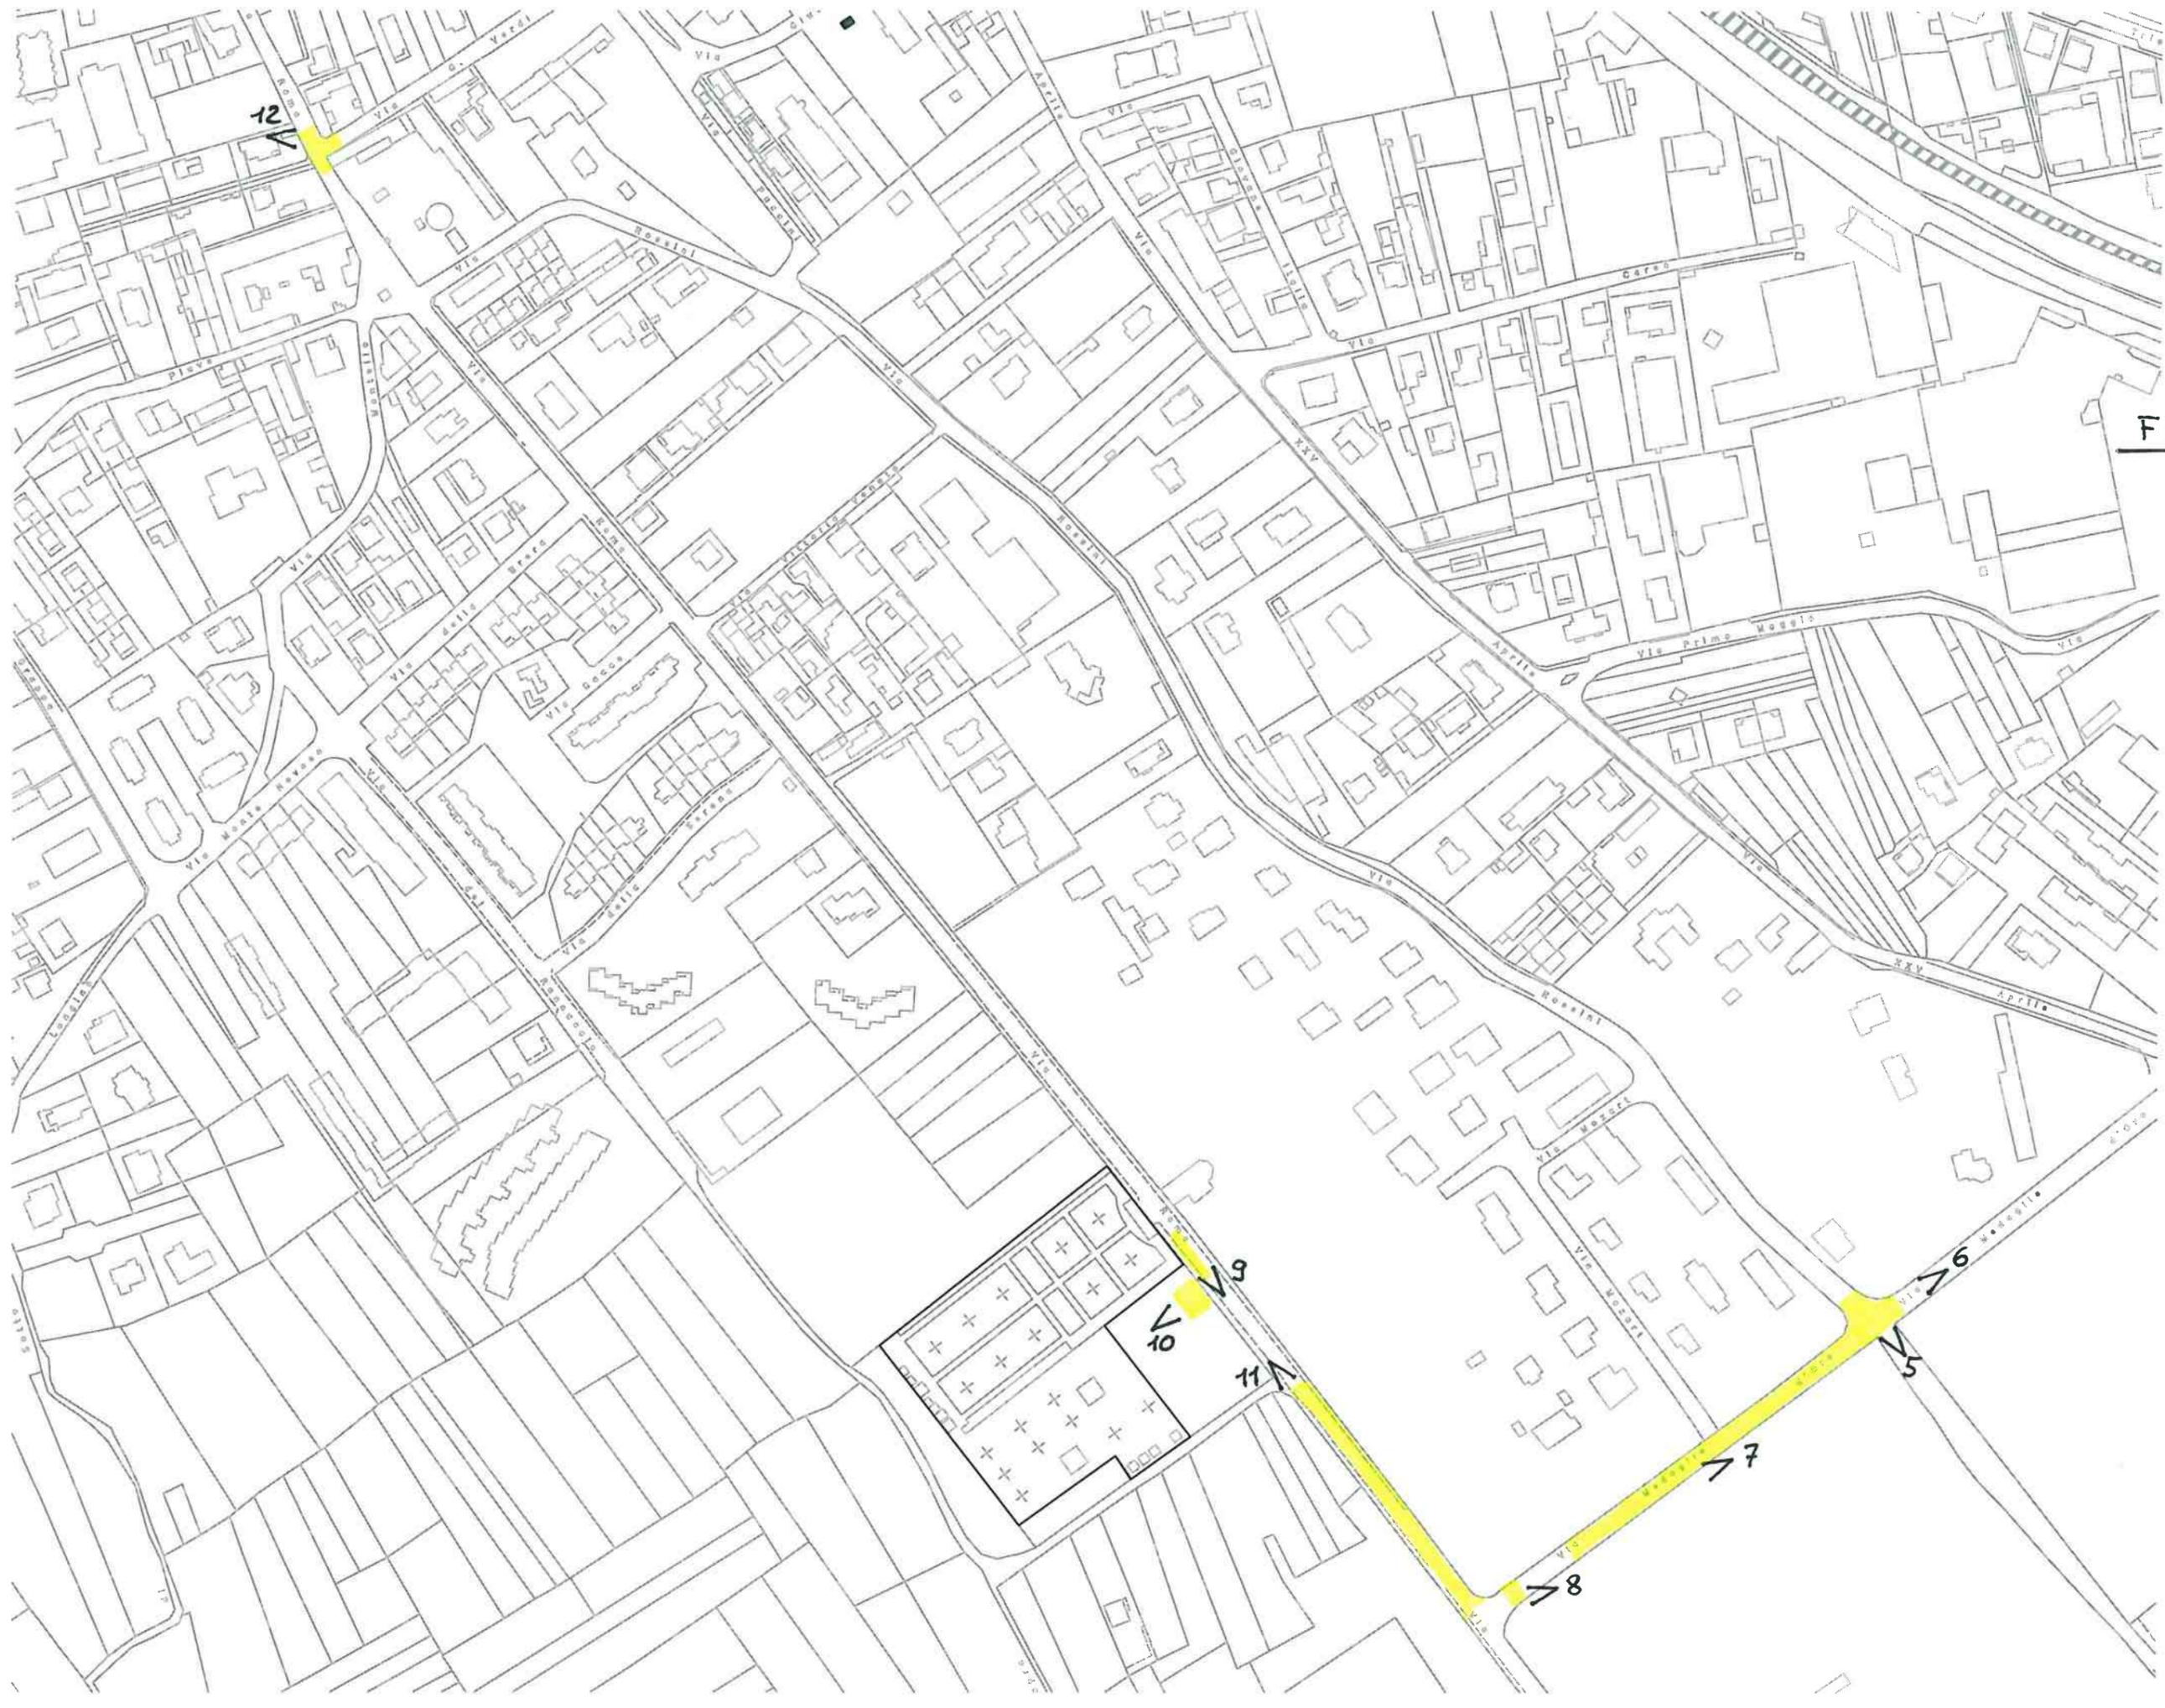

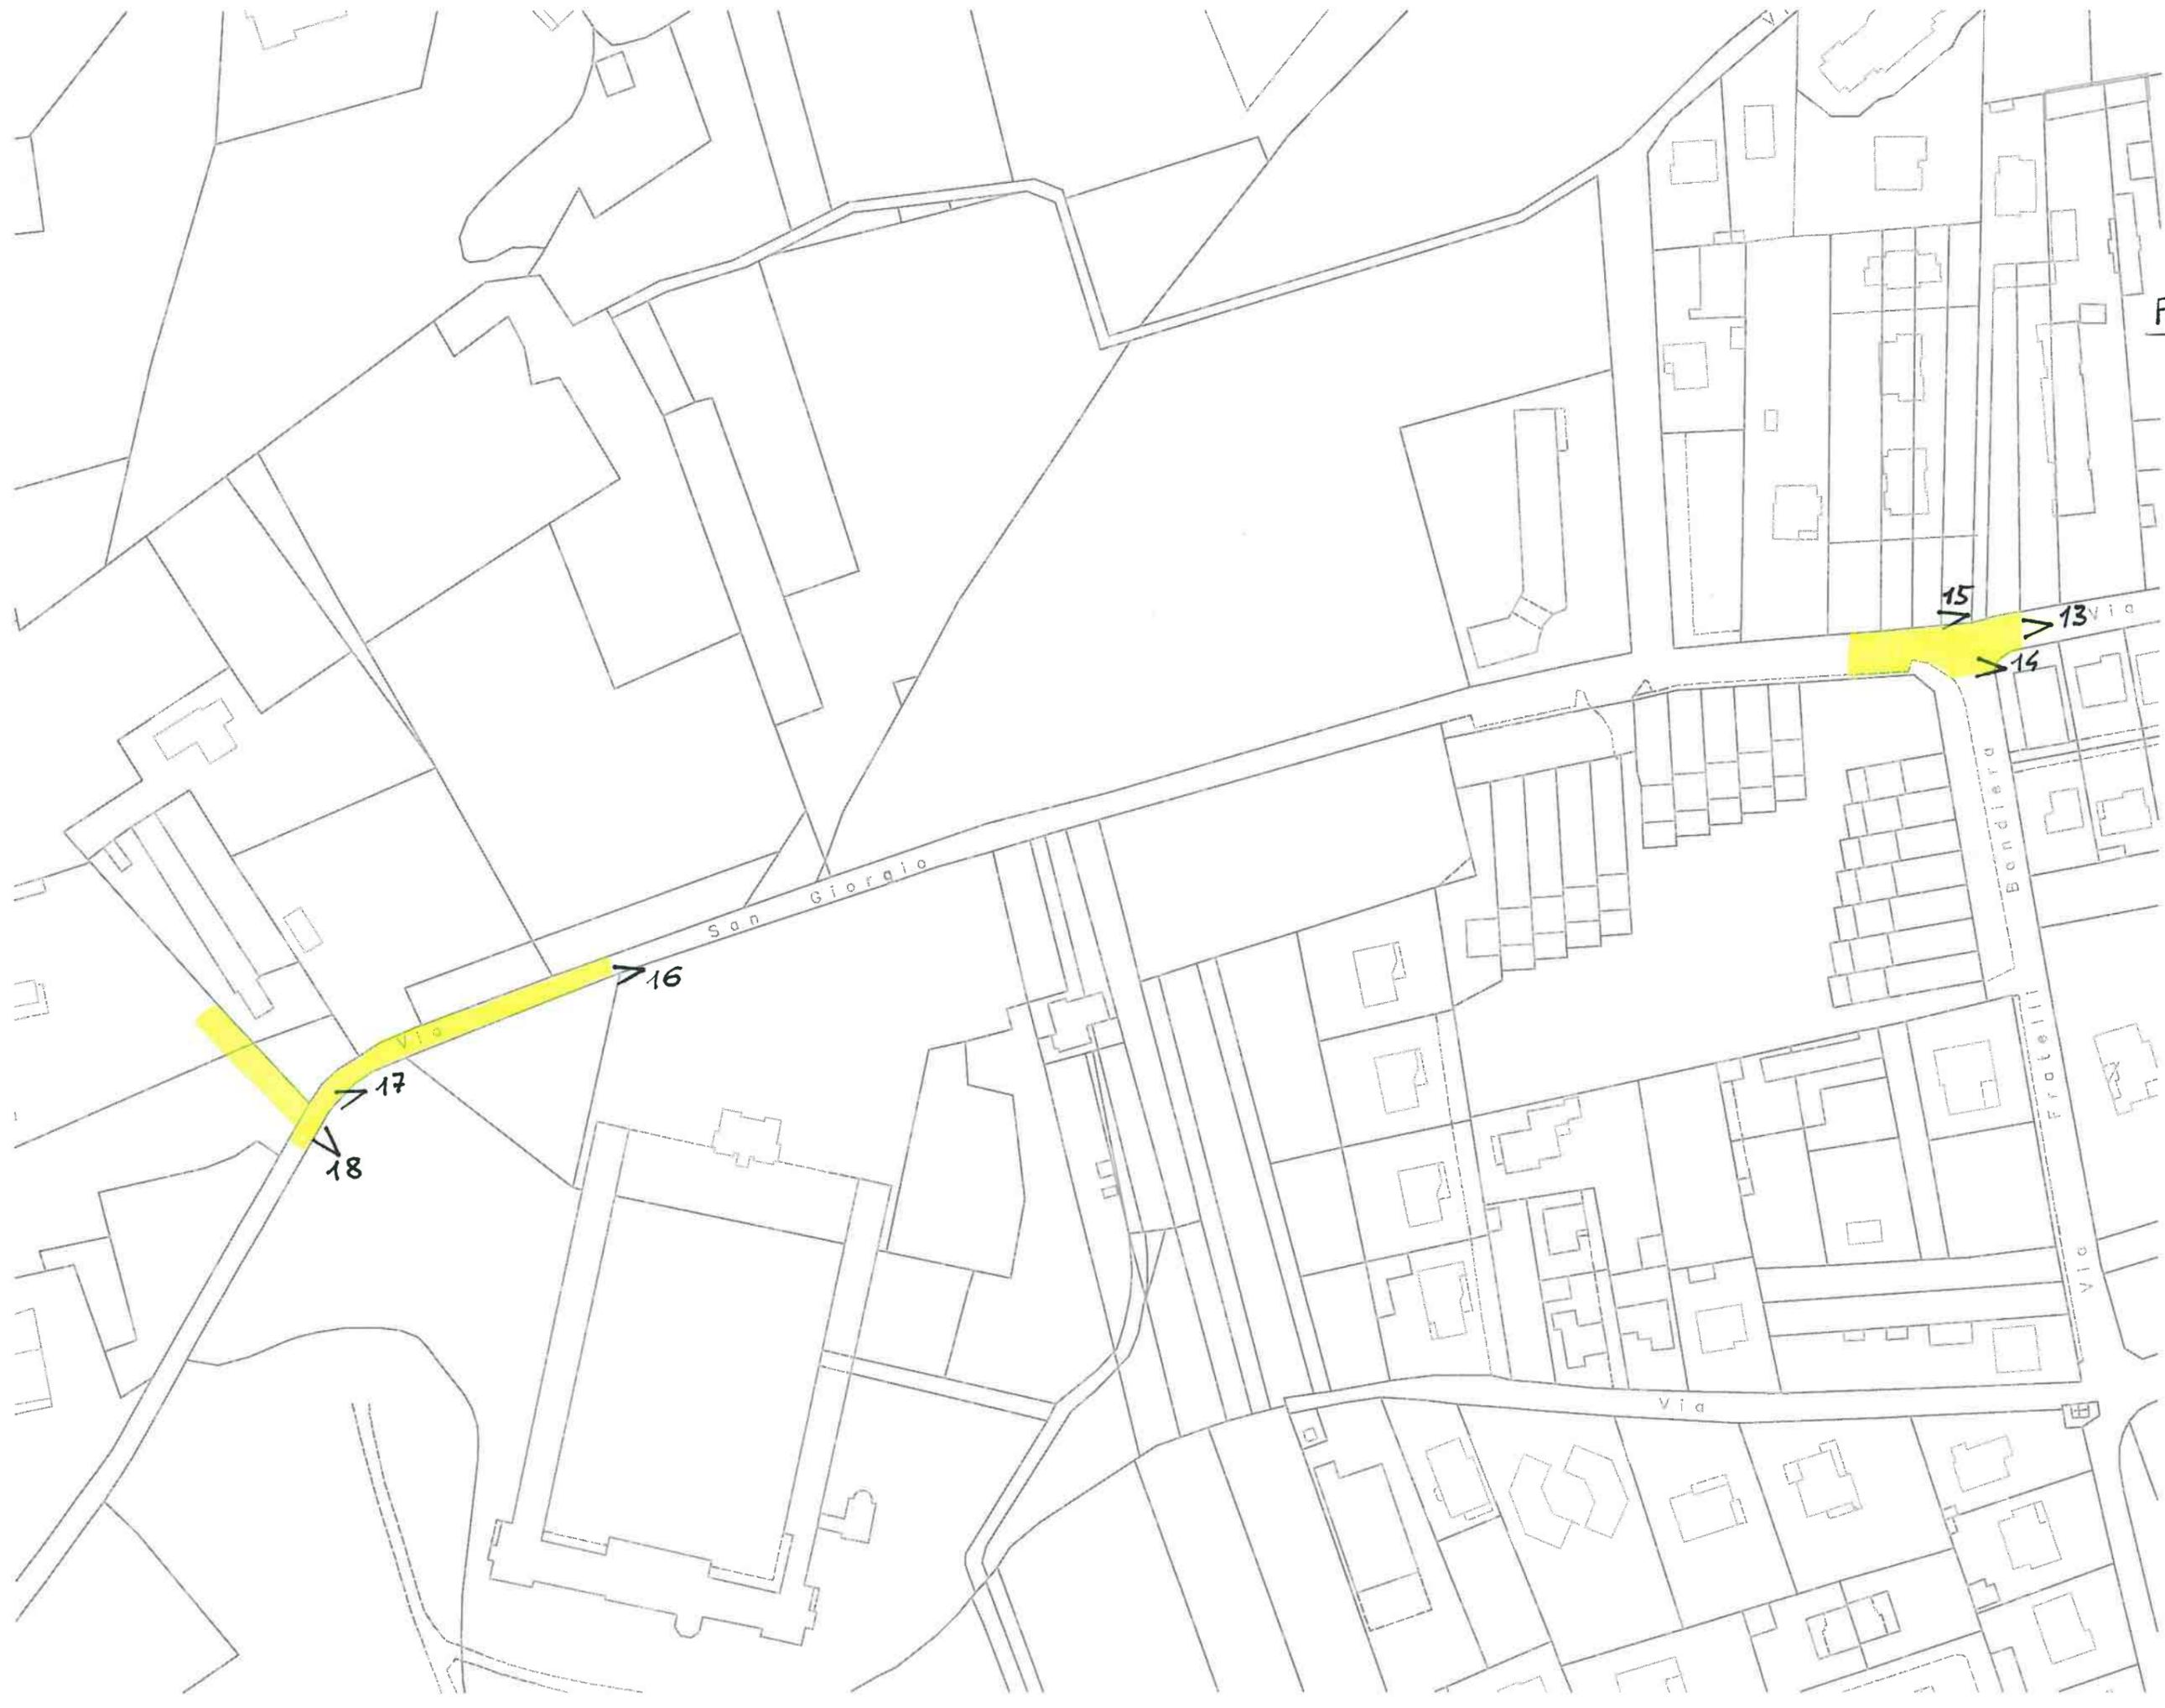

FOTOGRAFIE

