


Agenzia delle Entrate
CATASTO FABBRICATI
Ufficio Provinciale di
Varese

Dichiarazione protocollo n. _____ del _____
Planimetria di u.i.u. in Comune di Casorate Sempione
Via Edmondo De Amicis _____ civ. 9

Identificativi Catastali:
Sezione:
Foglio: 4
Particella: 8800
Subalterno: 516

Compilata da:
Caccaro Andreino
Iscritto all'albo:
Geometri
Prov. Varese N. 1897

Scheda n. 1 Scala 1:200

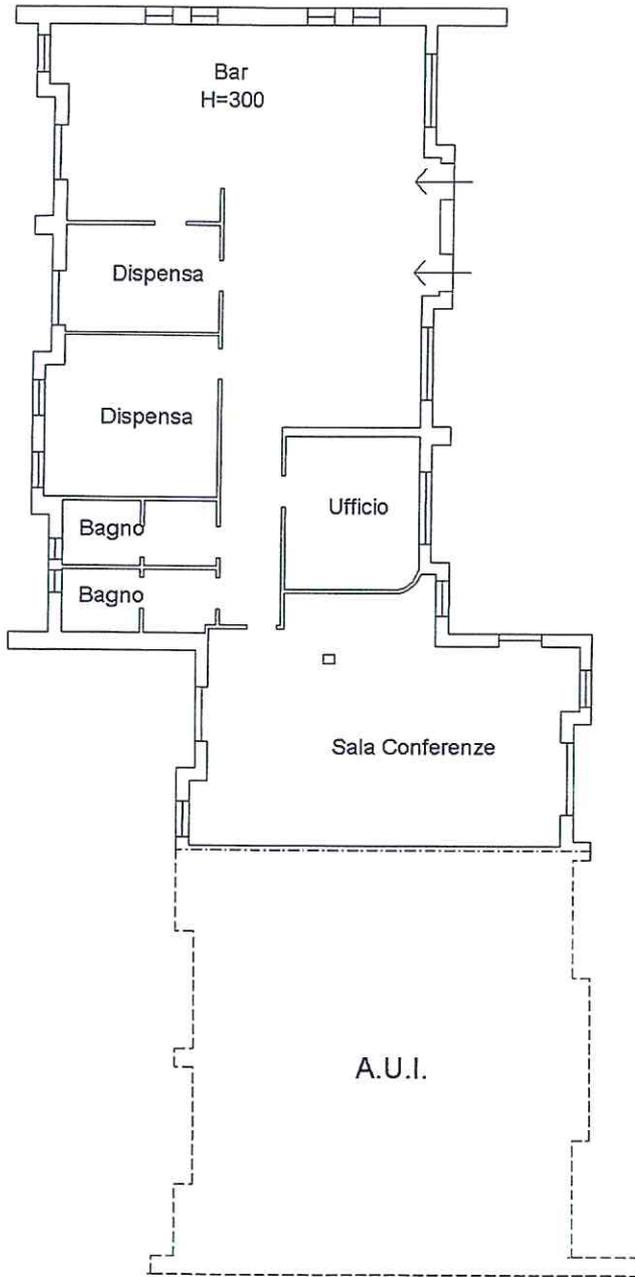

Piano Terra

