


MERCATO AMBULANTE - P.ZA DELLA CUETA - CASORATE SEMPIONE

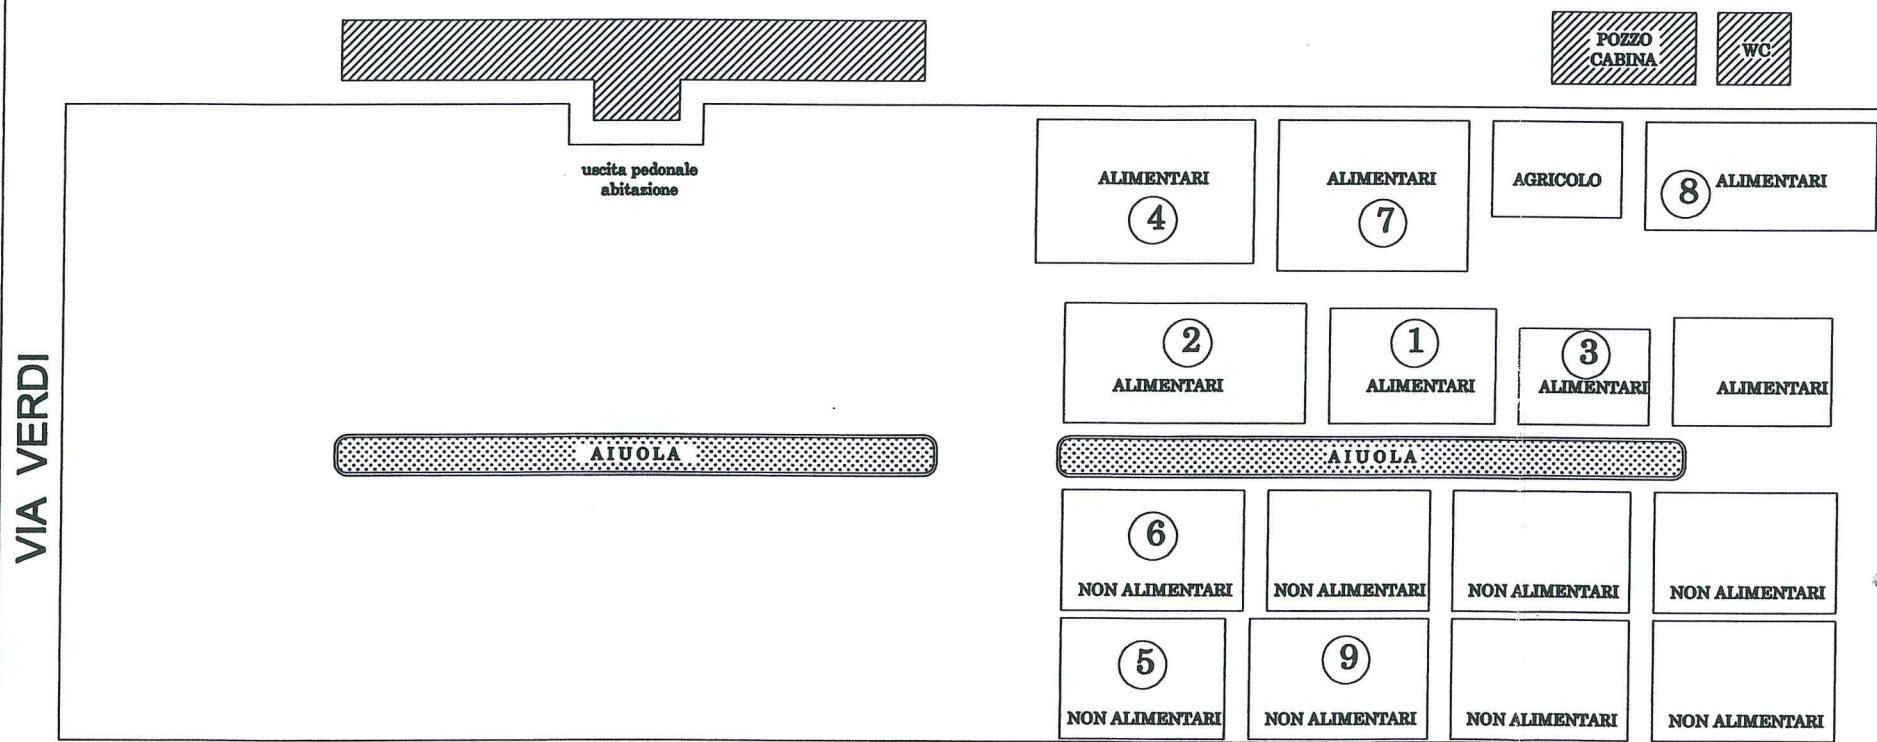

COMUNE DI CASORATE SEMPIONE

Oggetto: MERCATO AMBULANTE - PIAZZA DELLA CUETA

allegato al regolamento commercio su aree pubbliche

aggiornamento Marzo 2017

00

PLANIMETRIA

data
03/2017

scala
1:200